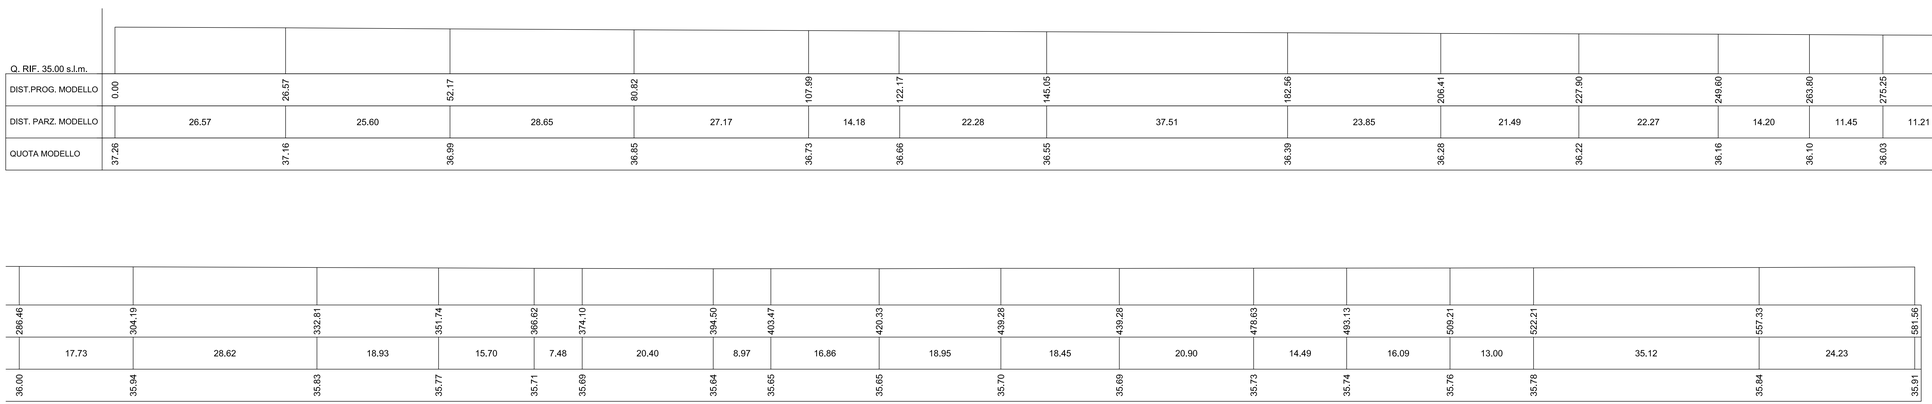

REGIONE AUTONOMA FRIULI-VENEZIA GIULIA

Provincia di Udine

Comune di Mortegliano

Committente: **Comune di Mortegliano (UD)**

Oggetto: **Lavori di ristrutturazione della viabilita' di via Roma**

PROGETTO PRELIMINARE

TAVOLA :

2.1

RILIEVO LONGITUDINALE DELLE STATO DI FATTO

Rif. Arch.: C0254-SA	Copia:__di__	Scale: 1/250	Rif.Incarico : Disc. Incarico 02/ 09/ 2011
Questo documento non può essere copiato, replicato o pubblicato in tutto o in parte, senza il consenso scritto di ASEMA srl, ai sensi della L. n. 22/ 04 e L. 633/ 41 e art. 2578 e succ. C.C.	REDATTO DA: arch. Stefano Asquini	FIRMA:	
	DISEGNATO DA: geom. Elvis Faruglio	FIRMA:	
	APPROVATO DA: arch. Stefano Asquini	FIRMA:	
		REVISIONE: 01	DATA: 30/09/2015

Progettista: **arch. Stefano Asquini**

ASEMA S.R.L.
Società di ingegneria ambiente architettura e urbanistica

Sede legale e operativa:
Via Adriatica, 252 - 33030 Campoformido (UD) - ITALIA Tel. +39.0432.563091 Fax +39.0432.566893
C.F. e P.I. 02950300301 e-mail info@asemaned.com web www.asemaned.com

IMQ CSQ
Azienda con sistema di gestione certificato
UNI EN ISO 9001:2008 per la progettazione
certificato CSQ IMQ 9105.ED.0.1.4444.ASEMA