

REGIONE AUTONOMA FRIULI VENEZIA GIULIA
PROVINCIA DI UDINE
COMUNE DI MORTEGLIANO

Committente: AMMINISTRAZIONE COMUNALE DI MORTEGLIANO
Piazza Verdi n. 10
33050 MORTEGLIANO (UD)

Opere: LAVORI PER LA REALIZZAZIONE ARCHIVIO STORICO PRESSO L'EX CASA PRESSACCO
"VARIANTE AL P.R.G.C. n.24"

Foglio 19 Mappale 2-3

Oggetto:

ESTRATTO ZONIZZAZIONE PRGC DI VARIANTE

Elaborato:

V.2

REVISIONI

4
3
2
1
0

12/11/18

RELAZIONE

Redatto: CS

Controllato: CS


Riservato all'Ufficio:

Committente: AMMINISTRAZIONE COMUNALE DI MORTEGLIANO
Piazza Verdi n. 10
33050 MORTEGLIANO (UD)

Il Progettista e Direttore dei Lavori

Architetto Junior SANTELIA CRESCENZO
Ordine degli Architetti della provincia di Udine
Albo sez. B/a - numero 1417

Crescenzo Santelia
albo sez. B/a - numero 1417
architetto Junior

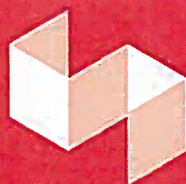


Crescenzo Santelia
ARCHITETTO

STUDIO D'ARCHITETTURA
CRESCENZO Arch. Junior SANTELIA

Via Roma, n.290 - 33019 - Tricesimo (UD)

Part. IVA: 02327710303 Cod. Fisc. : SNT CSC 79E26 L483M
tel: +39.0432.882196 cell. +39.3478499803 e-mail: crescenzo.santelia@gmail.com

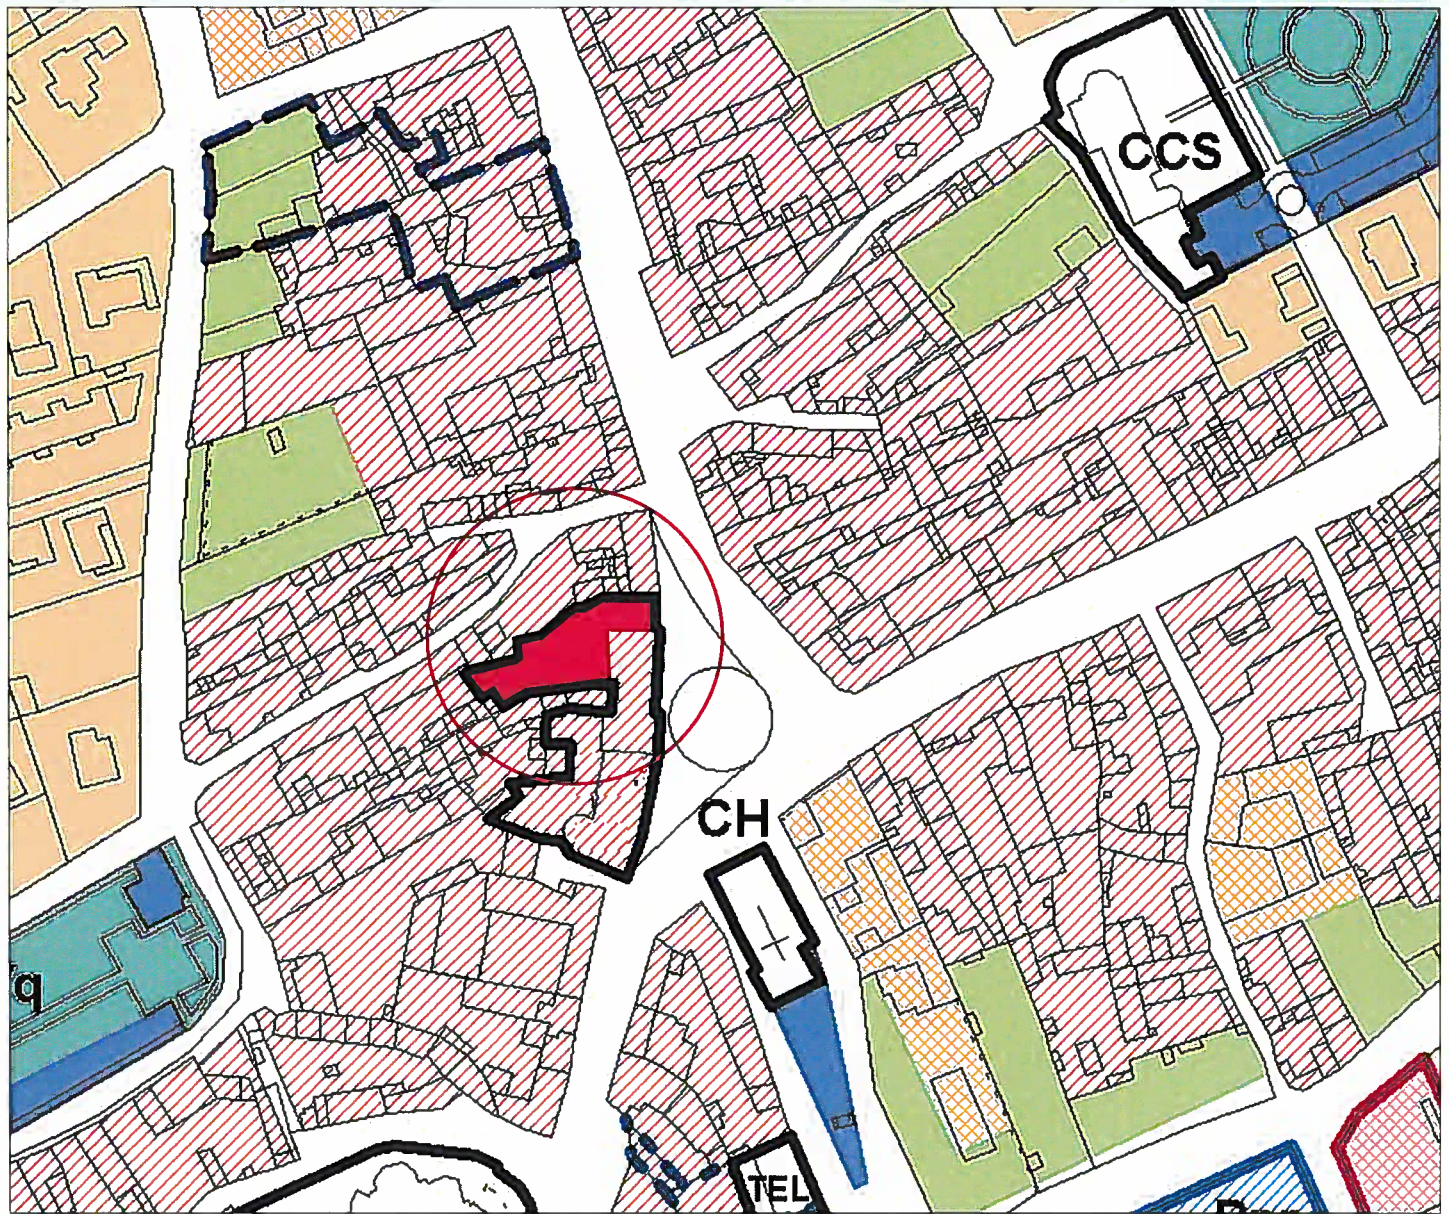

LEGENDA

RIFERIMENTO ALLA TAV. 3A-B E TAV. 4.1-2-3

ZONE OMOGENEE RESIDENZIALI E AFFINI

	A.0 di interesse ambientale		zona A.0 ambito destinato alla ristorazione e ricettività alberghiera
	B.1 di completamento		zona A.0.1 ambito destinato alla ristorazione e alla ricettività alberghiera
	B.1.a dei corpi sostituiti		Sottozona B.1.b di completamento
	B.2 di completamento		Sottozona B.2.a di completamento
	B.3 di completamento		Sottozona B.2.b di completamento
	C di espansione: PRPC approvati		PRPC previsti
	E.0 ambientale degli orti		Area di convenzione
	Verde privato A		Svolta a destra
	Verde privato B		
	ambito di coordinamento ex macello e "Terra del Paradiso"		
	ambito di coordinamento delle aree scoperte		
	area oggetto di variante		

SERVIZI ED ATTREZZATURE COLLETTIVE

	Piste e connessioni ciclabili
	Parcheggi di relazione
	Verde attrezzato
	Altre attrezzature (elenco riportato sulle tavole)
	Condotta acquedotto
	Condotta alta tensione

Servizi ed attrezzature collettive

VIABILITA' E TRASPORTI	PR
- Parcheggio di relazione	CH
CULTO, VITA ASSOCIATIVA E CULTURA	OP
- Chiesa	UA
- Opere parrocchiali	B
- Municipio	CCS
- Biblioteca	Cc
- Centro civico e sociale	
- Carabinieri	
ISTRUZIONE	N
- Asilo nido	Sm
- Scuola materna	SE
- Scuola elementare	SM
- Scuola media inferiore	
ASSISTENZA E SANITA'	ASS
- Poliambulatorio	SRA
- Residenza per anziani	