

**LAVORI DI REALIZZAZIONE DI
NUOVI LOCULI NEL CIMITERO DI
LAVARIANO**


PROGETTO DEFINITIVO.ESECUTIVO

Planimetria generale - 1/400

A.02

Revisione totale progetto: ottobre 2021
Revisione prezzi: ottobre 2022

progettisti:
Maurizio LIANI ingegnere
Massimo DE MARCHI architetto
Fabrizio FUMIS architetto
piazza Garibaldi, 21/4
33033 CODROIPO (UD)
tel. 0432 906072

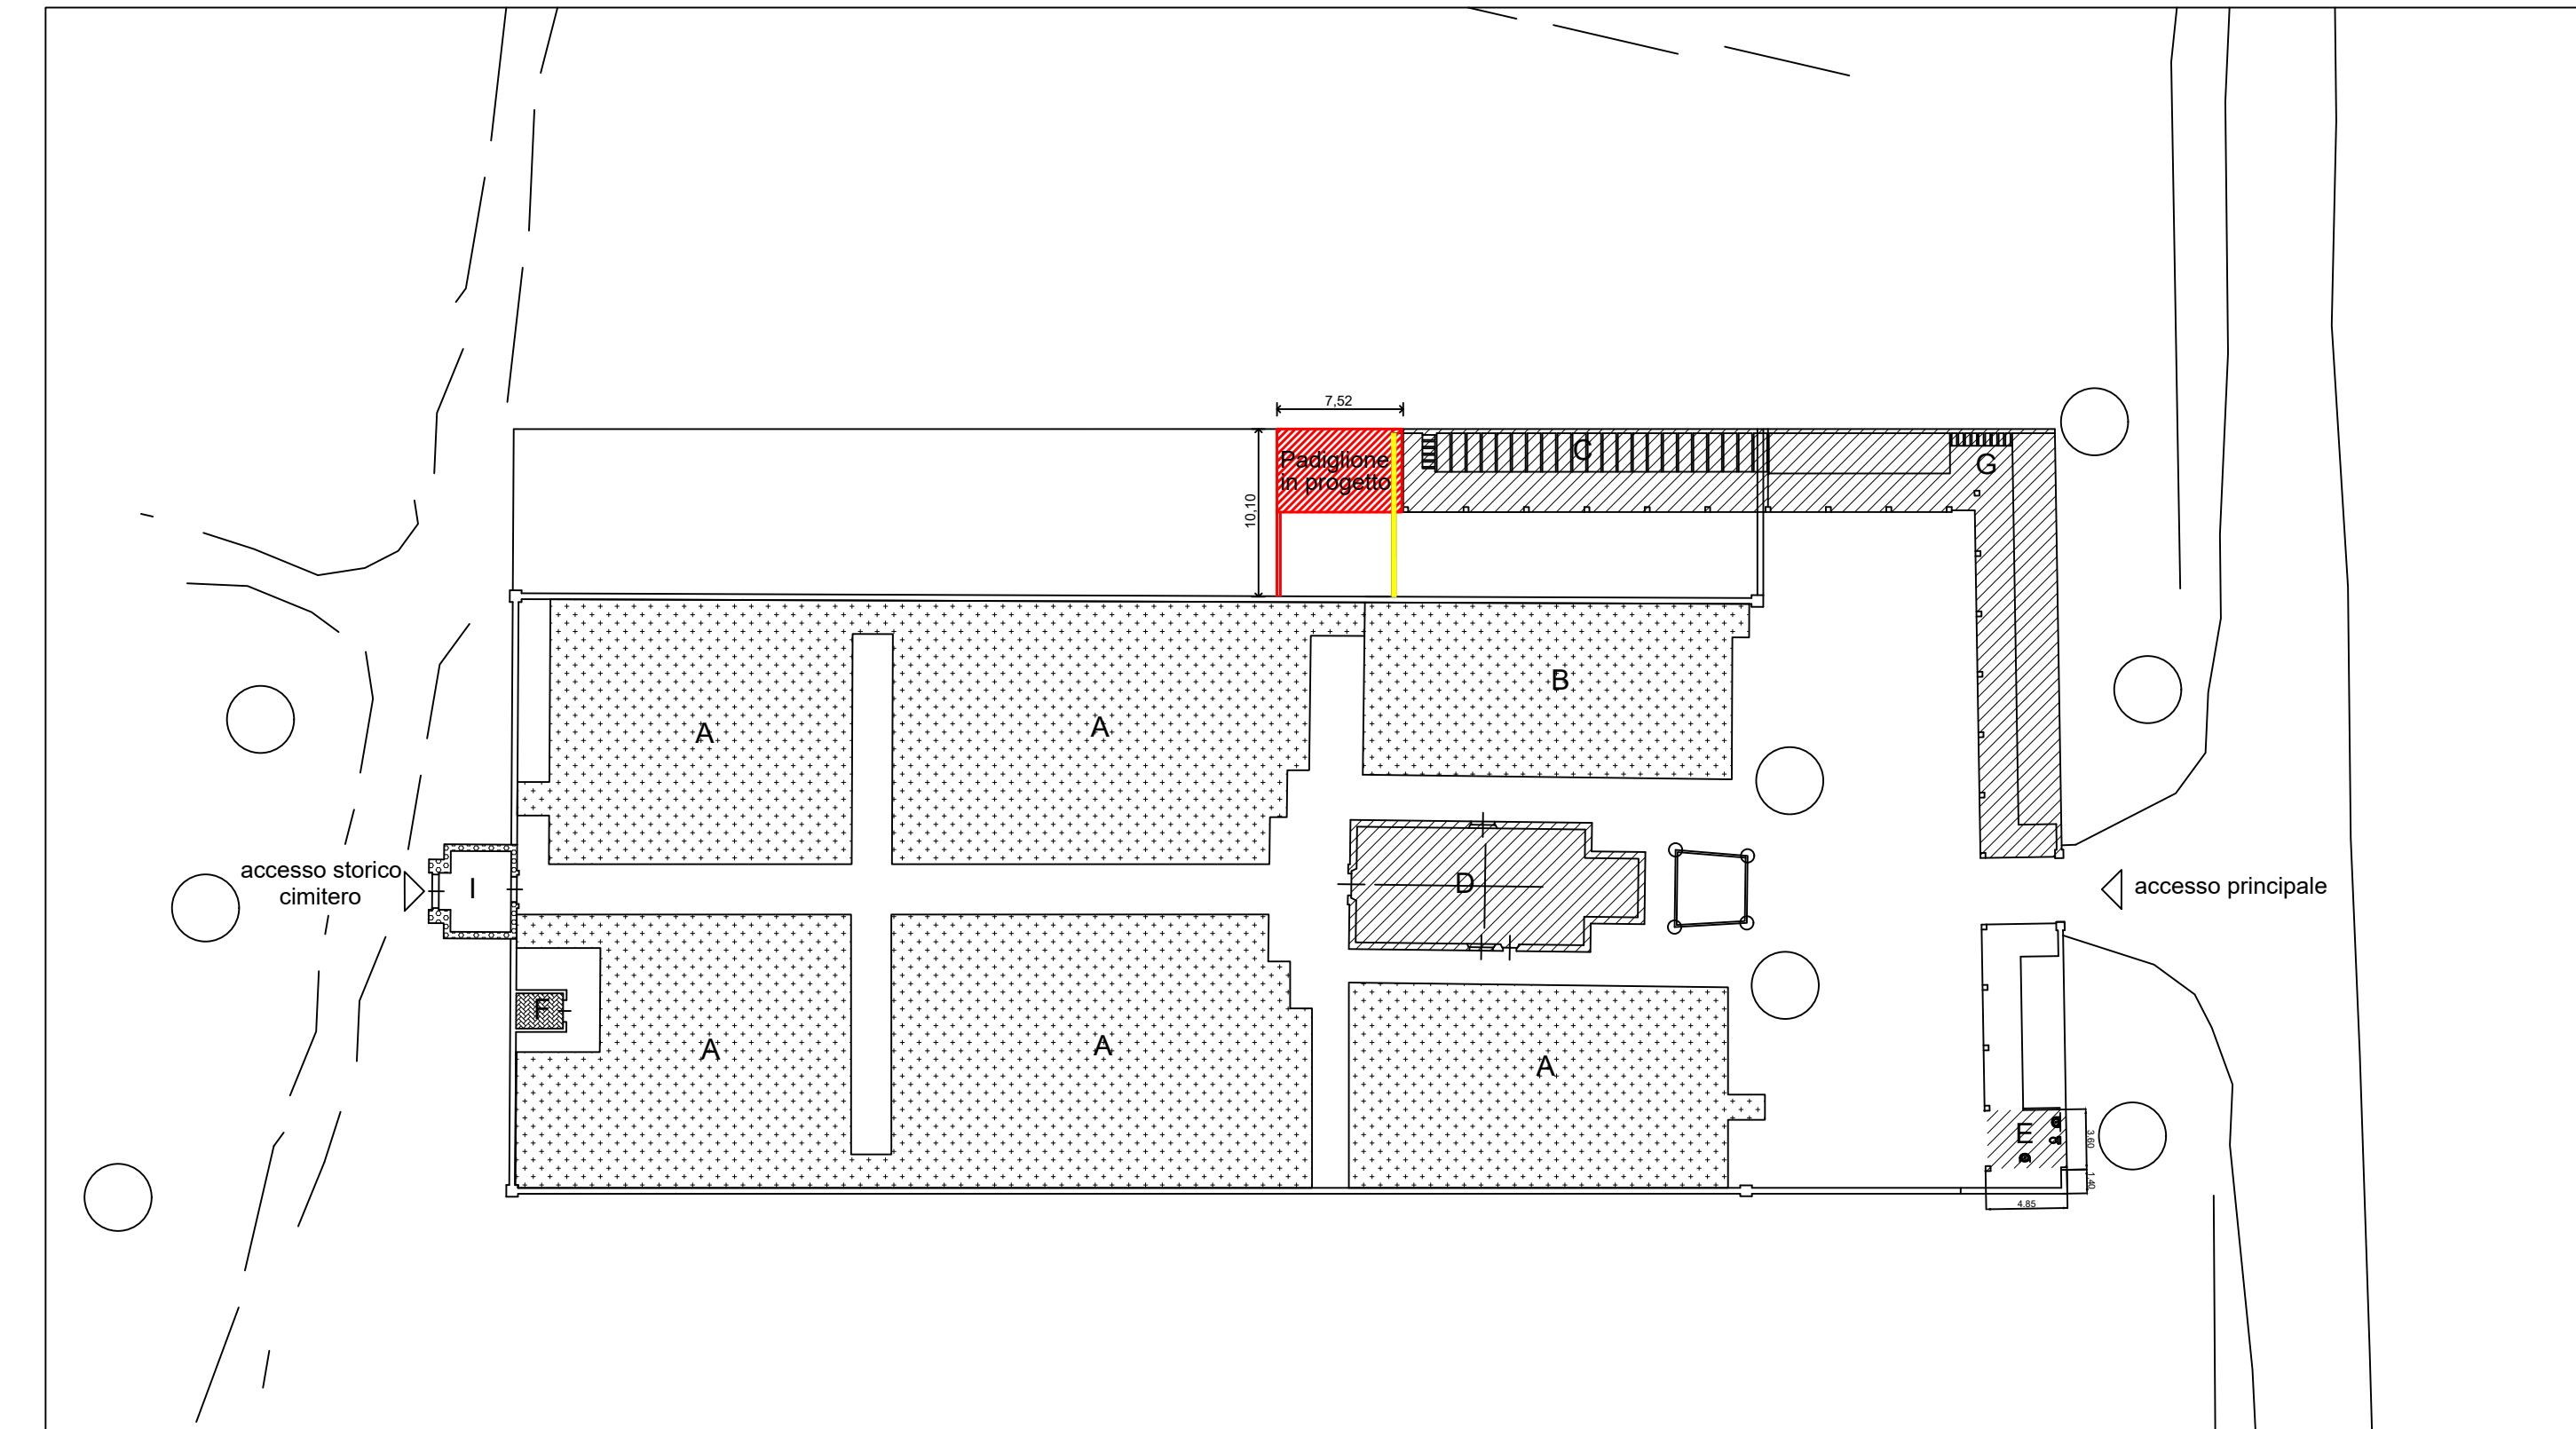

PLANIMETRIA GENERALE - scala 1:400

163-2021-A.02.dwg

**LAVORI DI REALIZZAZIONE DI
NUOVI LOCULI NEL CIMITERO DI
LAVARIANO**


PROGETTO DEFINITIVO.ESECUTIVO

Planimetria generale - 1/400

A.02

Revisione totale progetto: ottobre 2021
Revisione prezzi: ottobre 2022

progettisti:
Maurizio LIANI ingegnere
Massimo DE MARCHI architetto
Fabrizio FUMIS architetto
piazza Garibaldi, 21/4
33033 CODROIPO (UD)
tel. 0432 906072

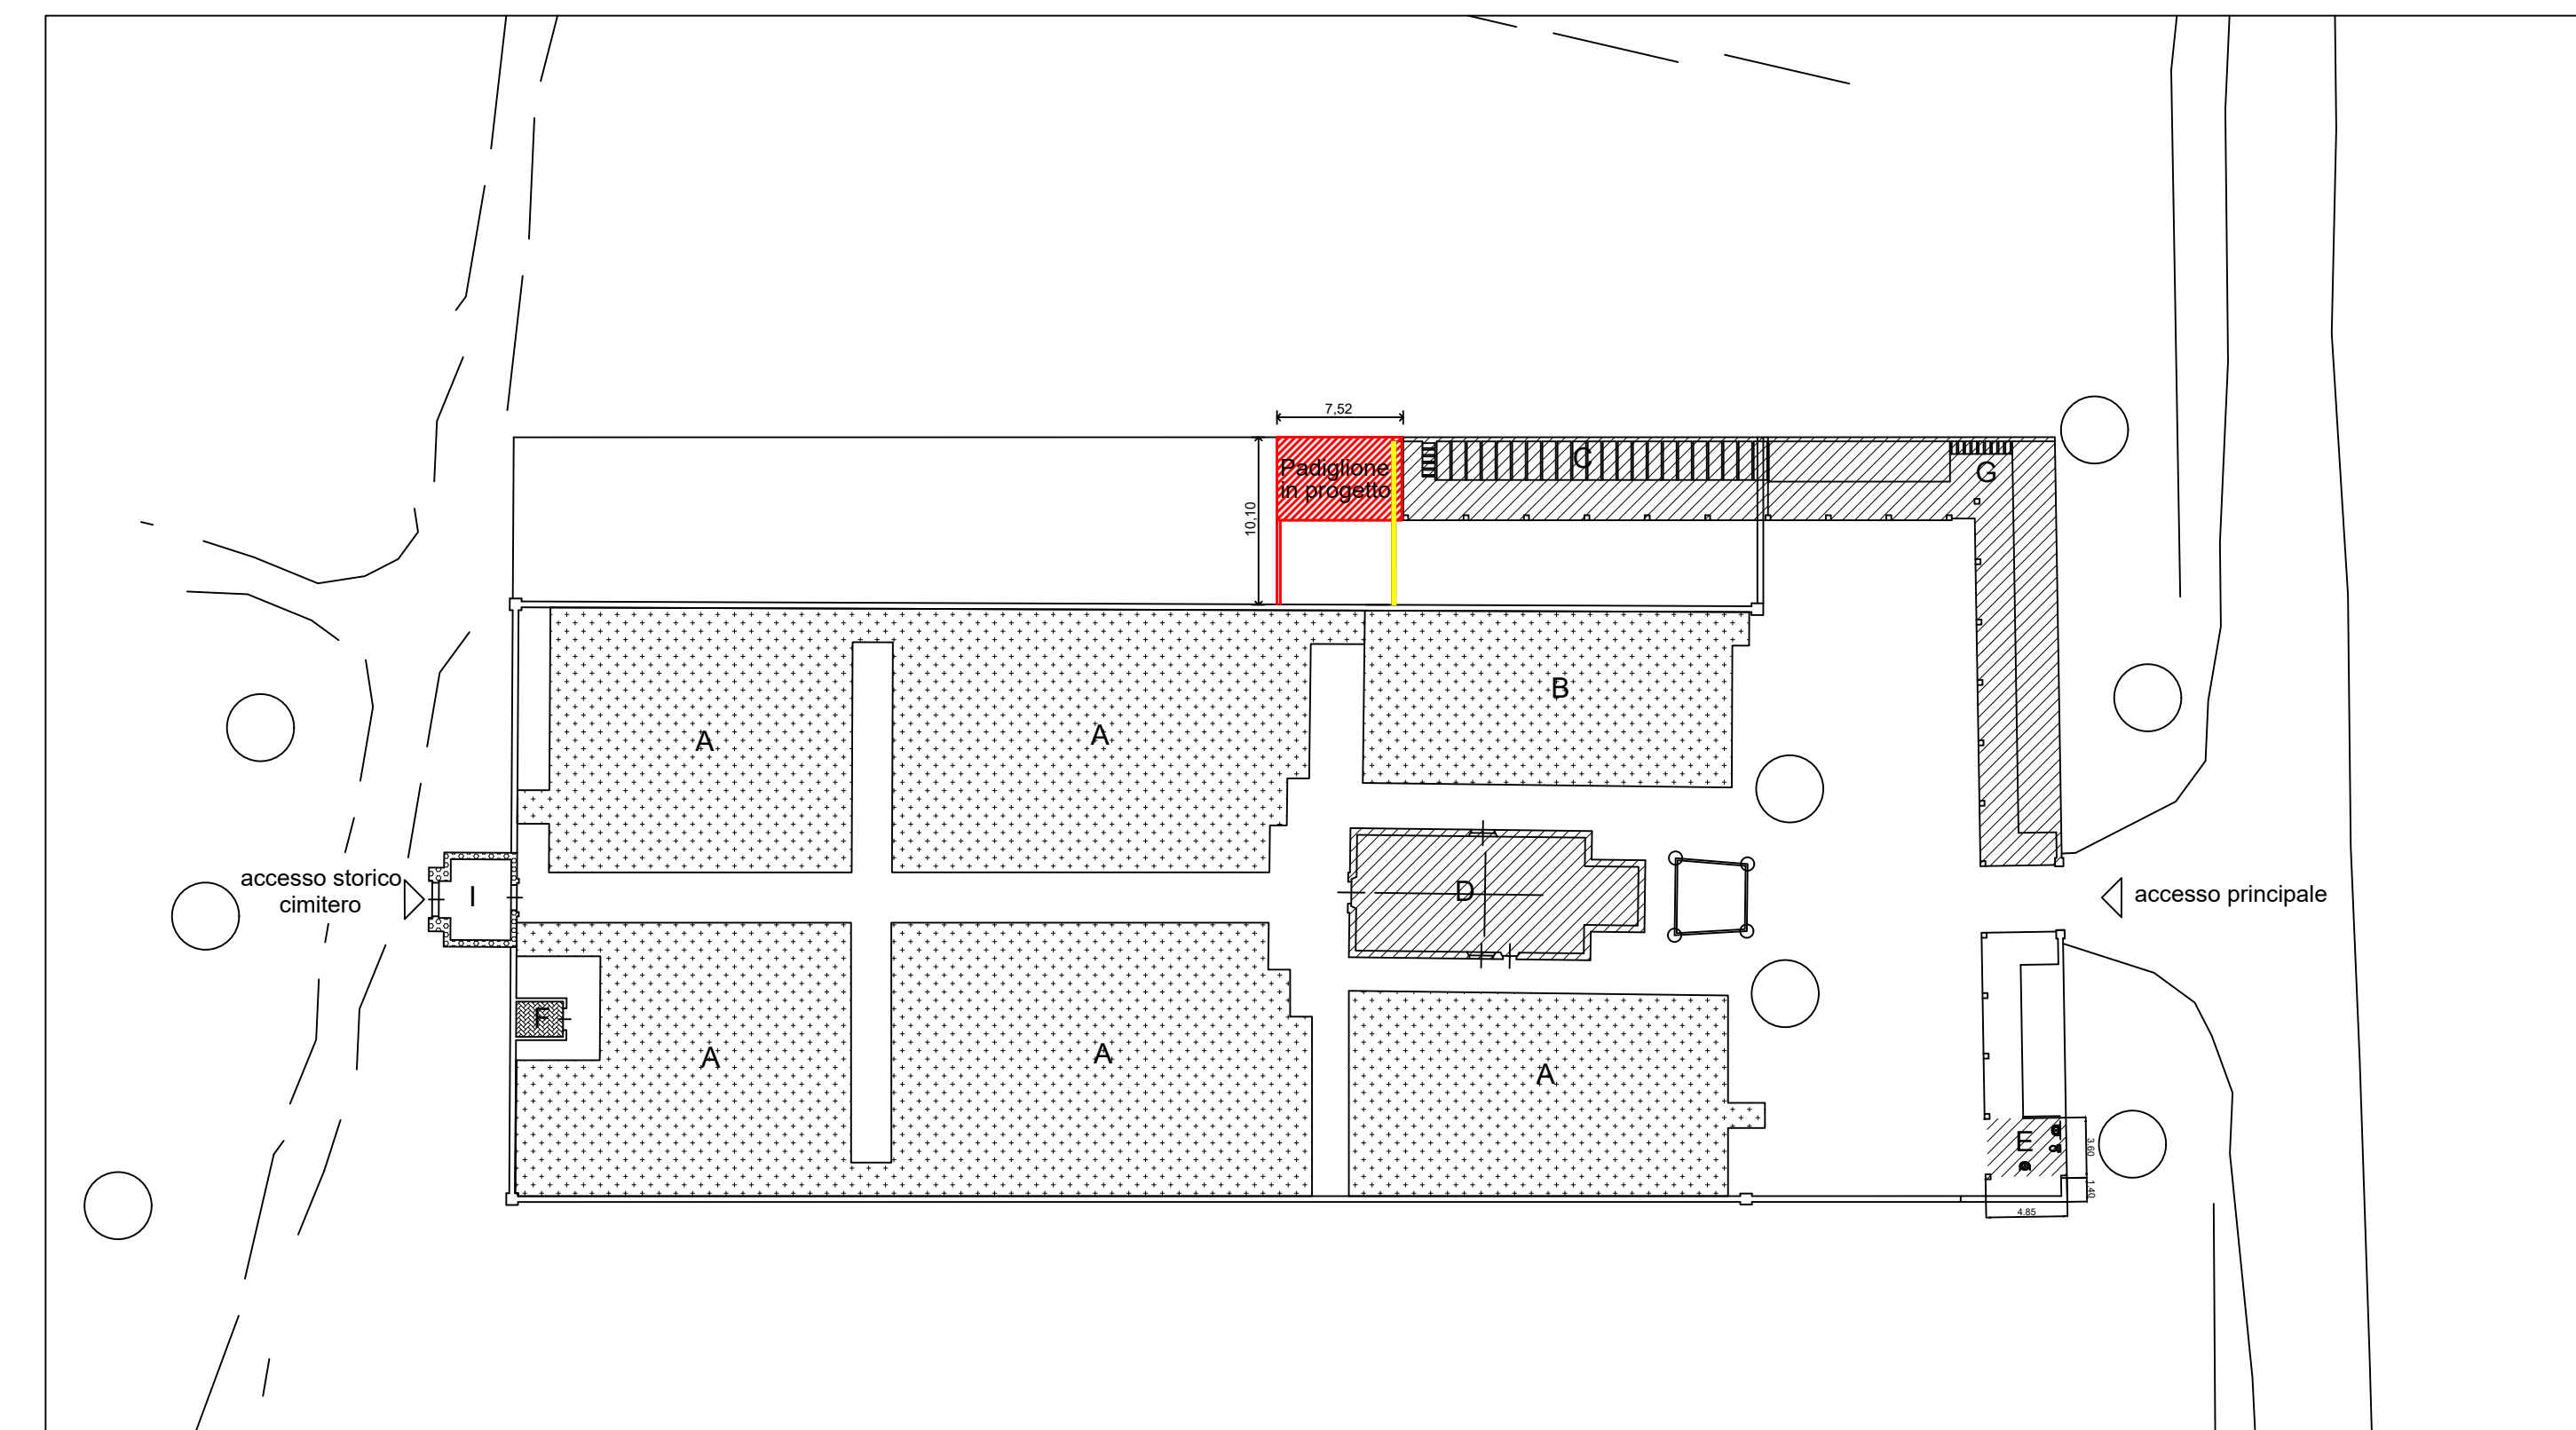

PLANIMETRIA GENERALE - scala 1:400

163-2021-A.02.dwg