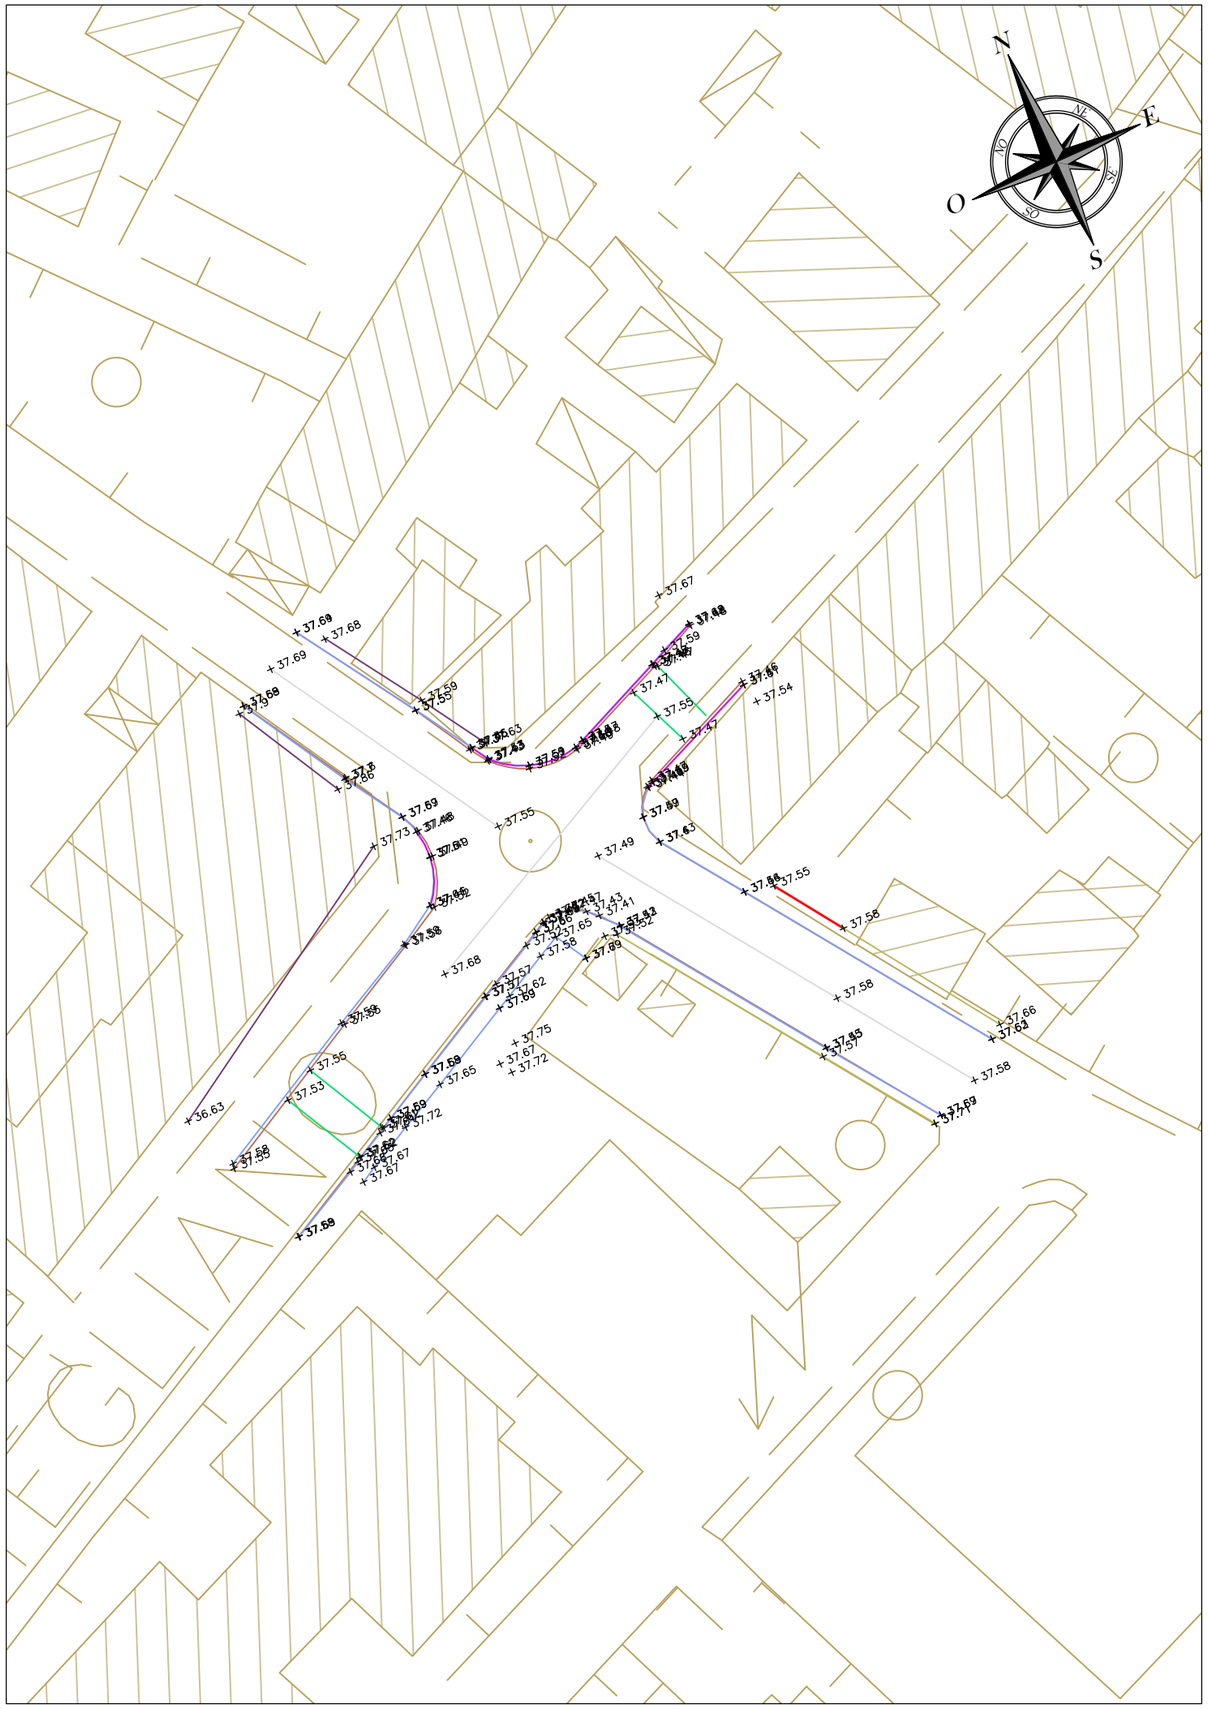

REGIONE AUTONOMA FRIULI-VENEZIA GIULIA

COMUNE DI MORTEGLIANO

Riqualificazione della viabilità all'incrocio tra l'ex S.P.78 e Via Gabelli a Mortegliano

PROGETTO DEFINITIVO-ESECUTIVO

PLANIMETRIA STATO DI FATTO T02

Il Responsabile del Procedimento:

Arch.Ugo Giambanco

Il Progettista:

SERIN S.r.l.
SERVIZI - INGEGNERIA - INFORMATICA
Via Duino 1/1 - 33100 Udine (UD) - Italia -
Tel. +39 0432 511556
Fax +39 0432 511592
e-mail: info@serinsrl.com

-Ing. Marco Cojutti
-Ing. Andrea Cocetta
-Ing. Nicola Falconetti

CUP: I71B20000050002 CIG: ZB82C6F7ED CODICE PROGETTO: 20CS03	NOME FILE 20CS03-SP78-ESE-T02-PLANIMETRIA STATO DI FATTO.DWG			REVISIONE: 0	SCALA: 1:500
0	EMISSIONE	LUGLIO 2021	FR	NF	MC
REV	DESCRIZIONE	DATA	REDATTO	VERIFICATO	APPROVATO