

LAVORI PER LA REALIZZAZIONE DI UNA NUOVA ROTATORIA STRADALE ALL'INCROCIO TRA LE VIE SANTA MARIA E LESTIZZA NONCHE' LA REALIZZAZIONE DI UNA PISTA CICLOPEDONALE LUNGO VIA LESTIZZA

**PROGETTO ESECUTIVO**

COMMITTENTE: Amministrazione Comunale di Mortegliano

<b>STATO DI FATTO</b>		ELABORATO	
SEZIONI	scala 1:50	<b>E1.03</b>	


ref. archivio	Y:\Alipian_515_ROTATORIA MORTEGLIANO_LESTIZZA_ESECUTIVO	data	MARZO 2019
revisioni	Rev. N°	N° pratica	515

Il progettista  
 Arch. Emanuele Gerussi


Il committente:

**GERUSSI M. & CRAIGHERO A.**  
 SOCIETA' TRA PROFESSIONISTI  
33010 reana del rojale (ud) via cefeo numero 129/22 - tel. 0432.85.21.34 - 0432.85.25.73 - fax 0432.88.25.26 - e\_mail tecnico@studiodgerussi.it


KEY-PLAN scala 1:500

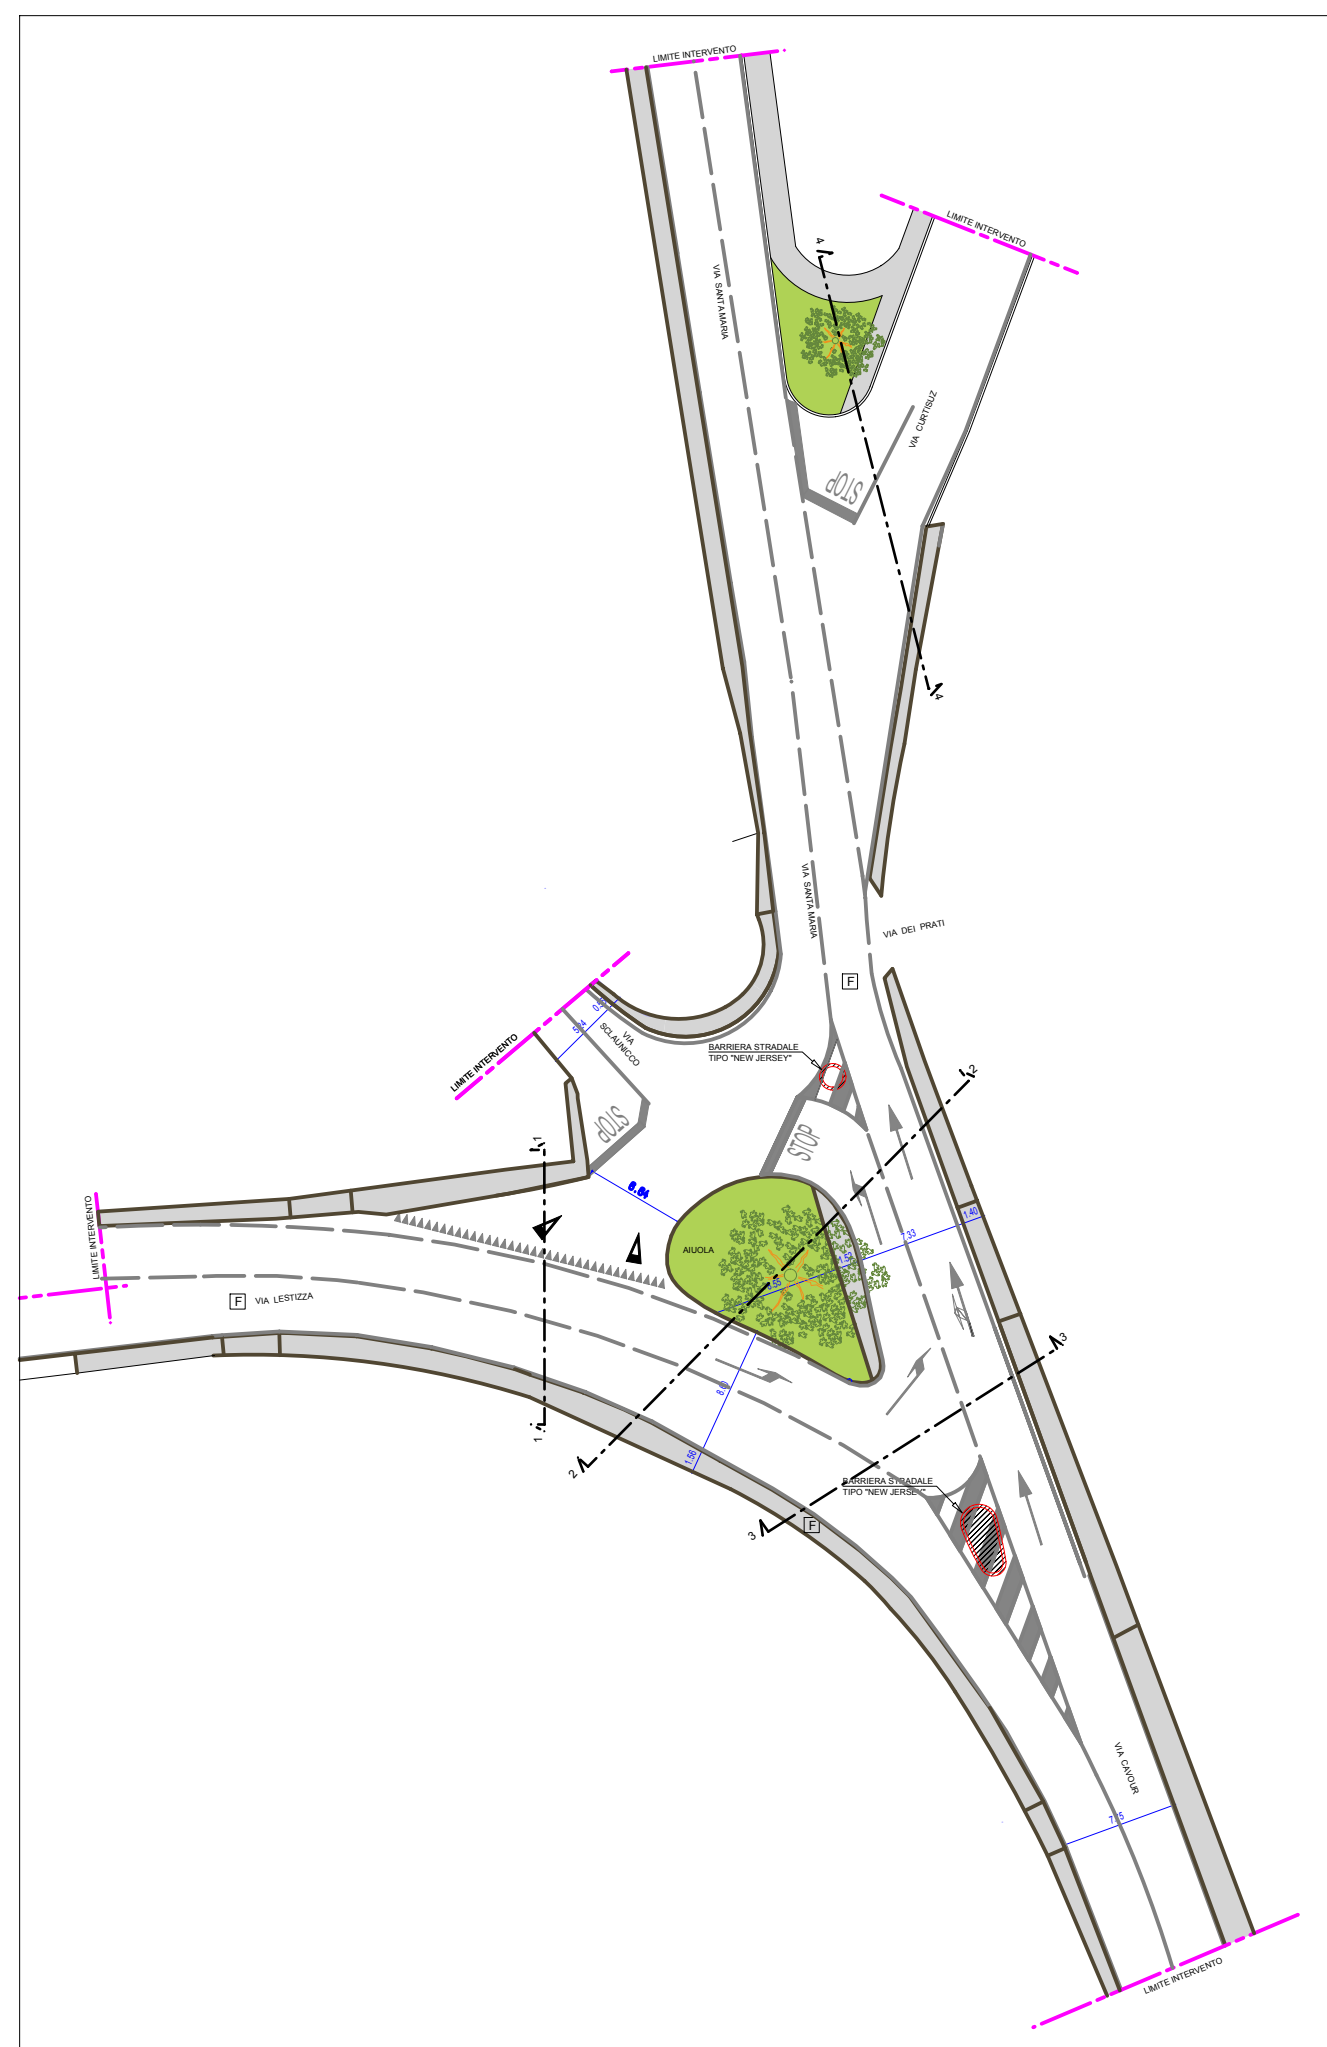


SEZIONE N. : 1

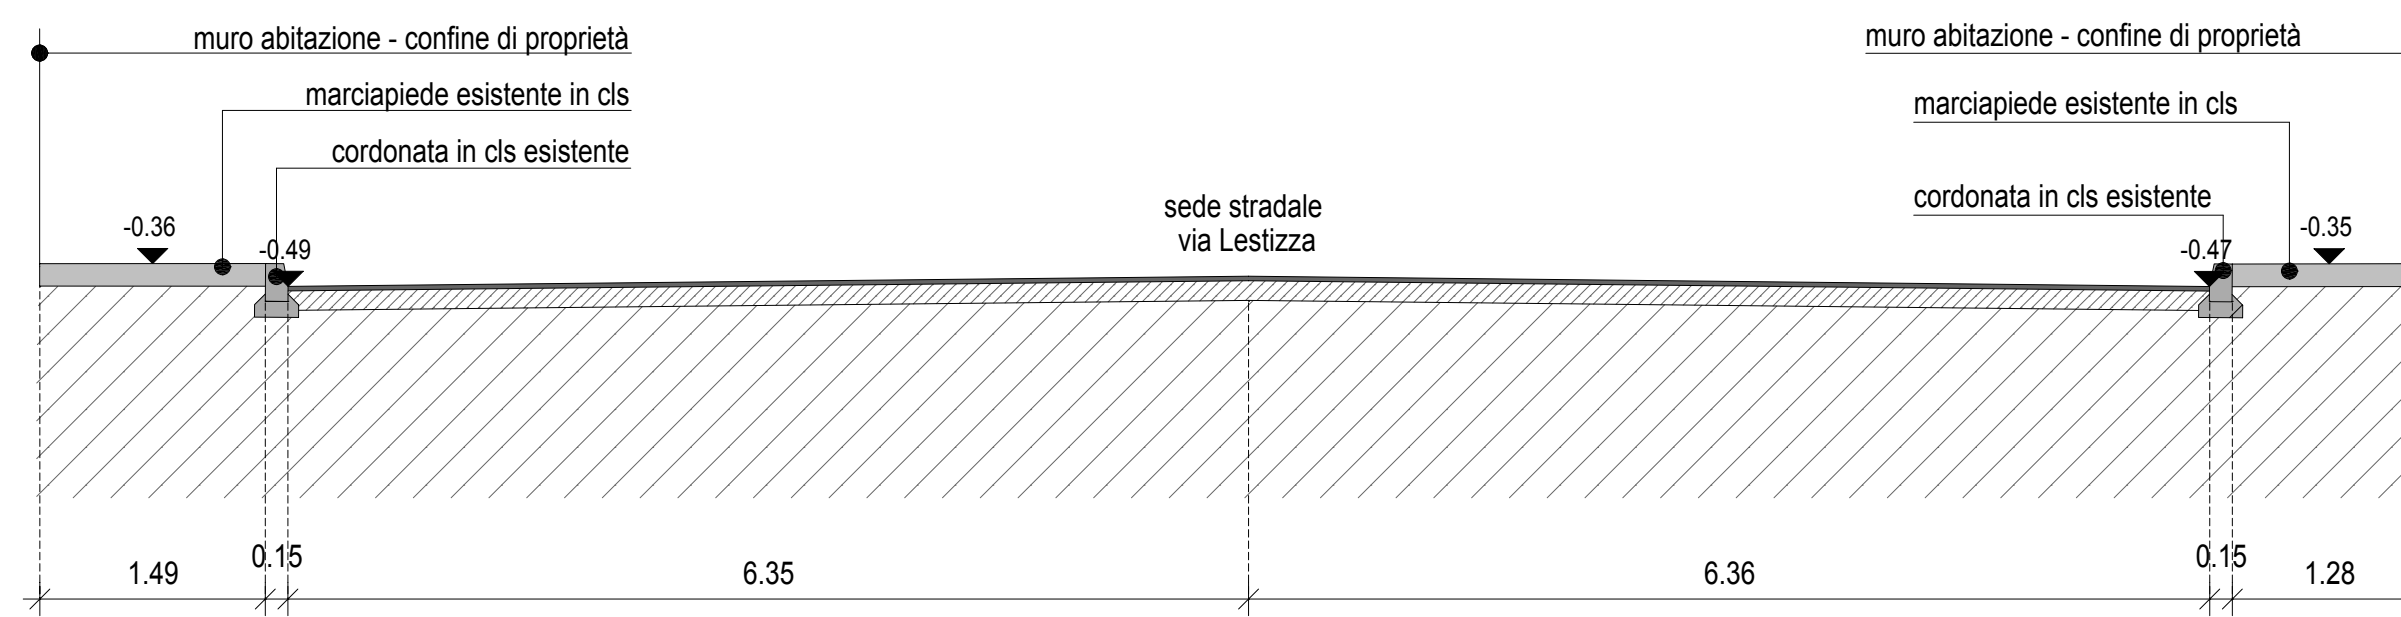

SEZIONE N. : 2

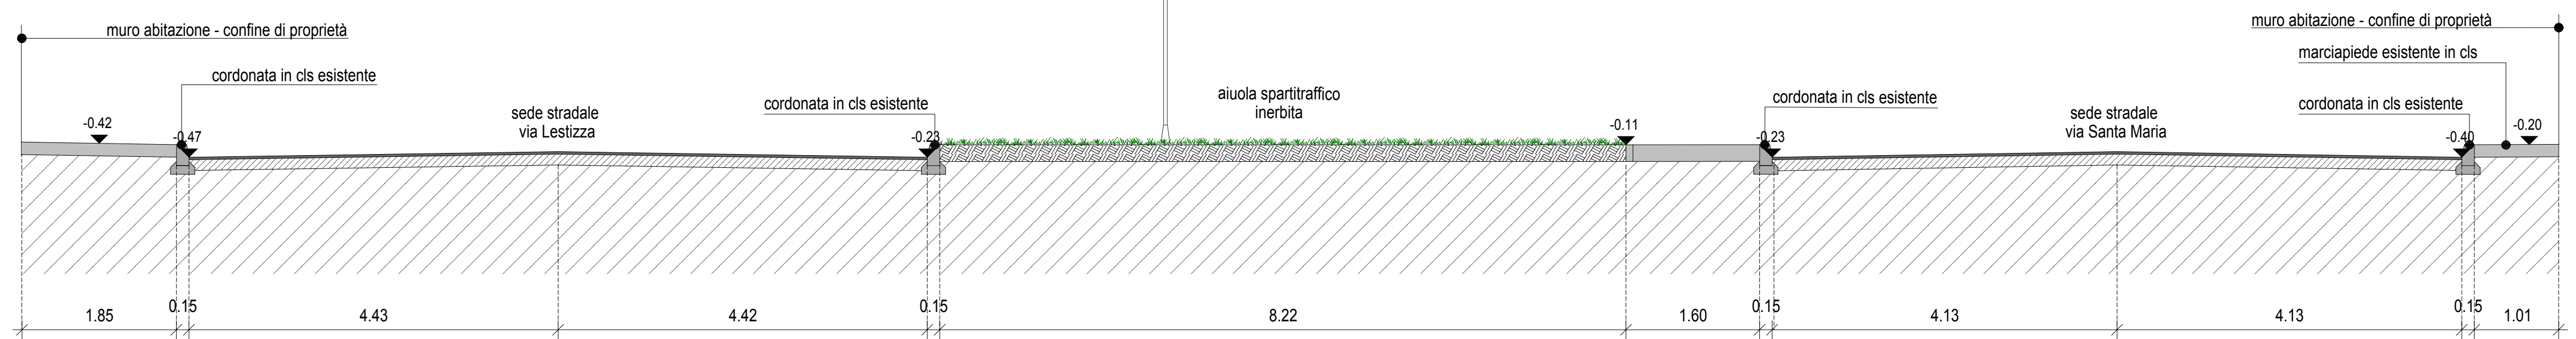

SEZIONE N. : 3

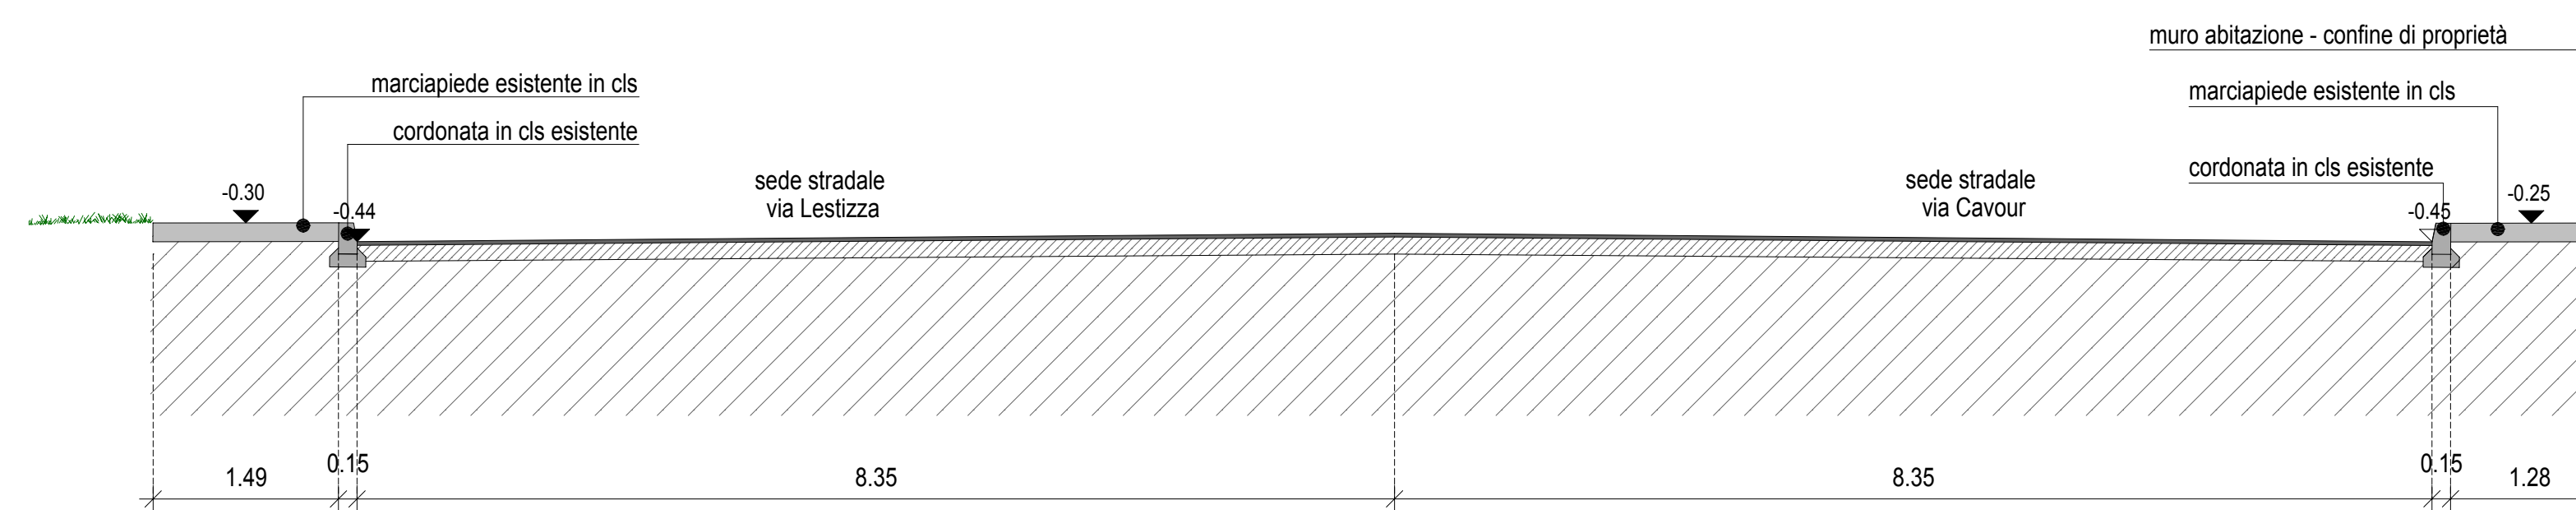

SEZIONE N. : 4

