

REGIONE AUTONOMA FRIULI VENEZIA GIULIA
 PROVINCIA DI UDINE
 COMUNE DI MORTEGLIANO

LAVORI PER LA REALIZZAZIONE DI UNA NUOVA ROTATORIA STRADALE ALL'INCROCIO TRA LE VIE SANTA MARIA E LESTIZZA NONCHE' LA REALIZZAZIONE DI UNA PISTA CICLOPEDONALE LUNGO VIA LESTIZZA

PROGETTO ESECUTIVO

COMMITTENTE: Amministrazione Comunale di Mortegliano

PROGETTO		ELABORATO	
KAY PLAN SEZIONI	scala 1:500 scala 1:50	E1.05	

tit. architetto	V. Aniasi_515_ROTATORIA MORTEGLIANO_LESTIZZA_ESECUTIVO	data	MARZO 2019
revisioni	Rev. del luglio 2020	N° pratica	515


Il progettista
 Arch. Emanuele Gerussi

Il committente:


GERUSSI M. & CRAIGHERO A.
 SOCIETA' TRA PROFESSIONISTI

33010 - via del regale 140 - via 0461 numero 12922 - tel. 0432.85.21.34 - 0432.85.25.73 - fax 0432.88.25.26 - e-mail: tecnico@studiogerussi.it


KAY PLAN_ scala 1:500

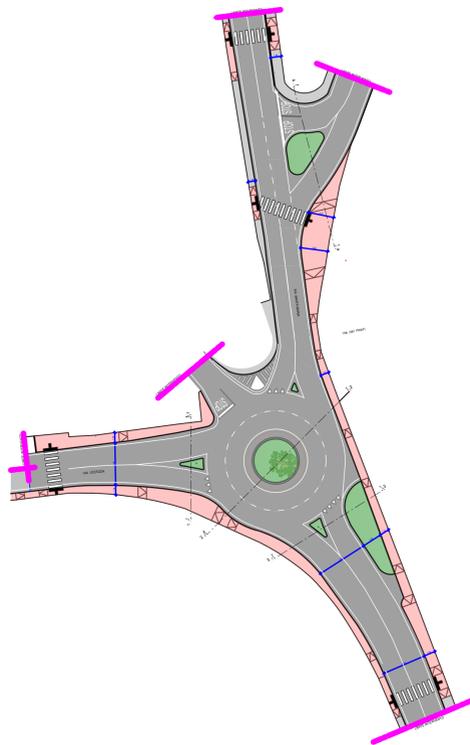


SEZIONE N. : 1

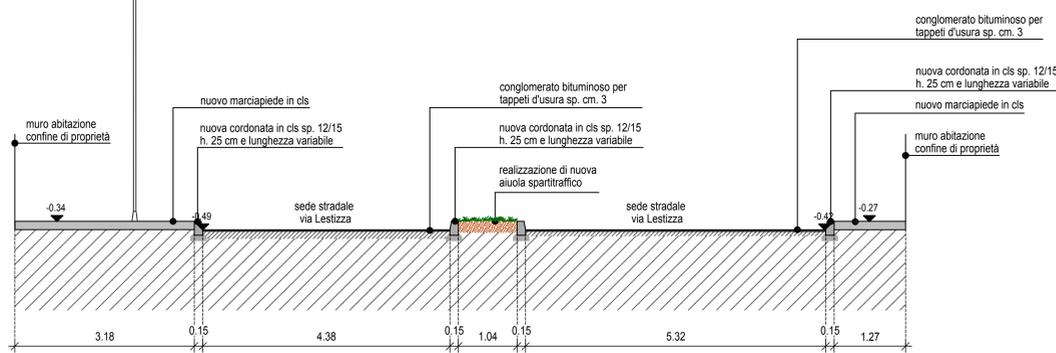

SEZIONE N. : 3

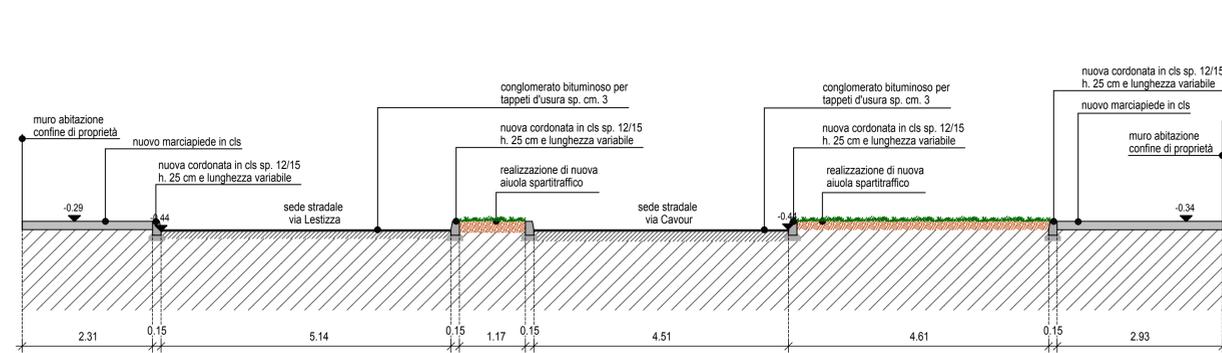

SEZIONE N. : 2

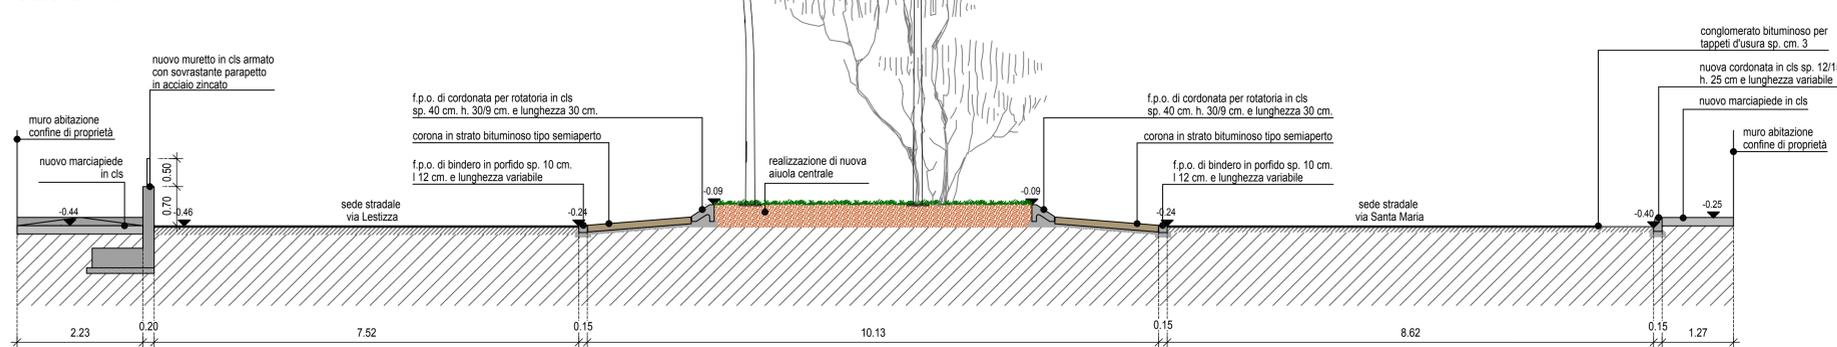

SEZIONE N. : 4

