

REGIONE AUTONOMA FRIULI VENEZIA GIULIA  
 PROVINCIA DI UDINE  
 COMUNE DI MORTEGLIANO

LAVORI PER LA REALIZZAZIONE DI UNA NUOVA ROTATORIA  
 STRADALE ALL'INCROCIO TRA LE VIE SANTA MARIA E  
 LESTIZZA NONCHE' LA REALIZZAZIONE DI UNA PISTA  
 CICLOPEDONALE LUNGO VIA LESTIZZA

**PROGETTO ESECUTIVO**

COMMITTENTE: Amministrazione Comunale di Mortegliano

RAFFRONTO		ELABORATO
KAY PLAN	scala 1:600	<b>E1.06</b>
PLANIMETRIA_INCROCIO	scala 1:250	
PLANIMETRIA_TRATTO 1_VIA LESTIZZA	scala 1:250	
PLANIMETRIA_TRATTO 2_VIA LESTIZZA	scala 1:250	

rf. archivio	Y:\Alpplan_515_ROTATORIA MORTEGLIANO_LESTIZZA_ESECUTIVO	data	MARZO 2019
revisioni	Rev. N°	N° pratica	515

Il progettista  
 Arch. Emanuele Gerussi

Il committente:

**GERUSSI M. & CRAIGHERO A.**  
 SOCIETA' TRA PROFESSIONISTI

33010 reana del rojale (ud) via cello nanino 12922 - tel. 0432.85.21.34 - 0432.85.25.73 - fax 0432.88.25.26 - e\_mail: tecnico@studiogerussi.it

LEGENDA


- STATO DI FATTO
- PROGETTO

PLANIMETRIA DI RAFFRONTO\_INCROCIO\_scala 1:250



KAY PLAN \_scala 1:600

PLANIMETRIA DI RAFFRONTO\_TRATTO 1\_VIA LESTIZZA\_scala 1:250

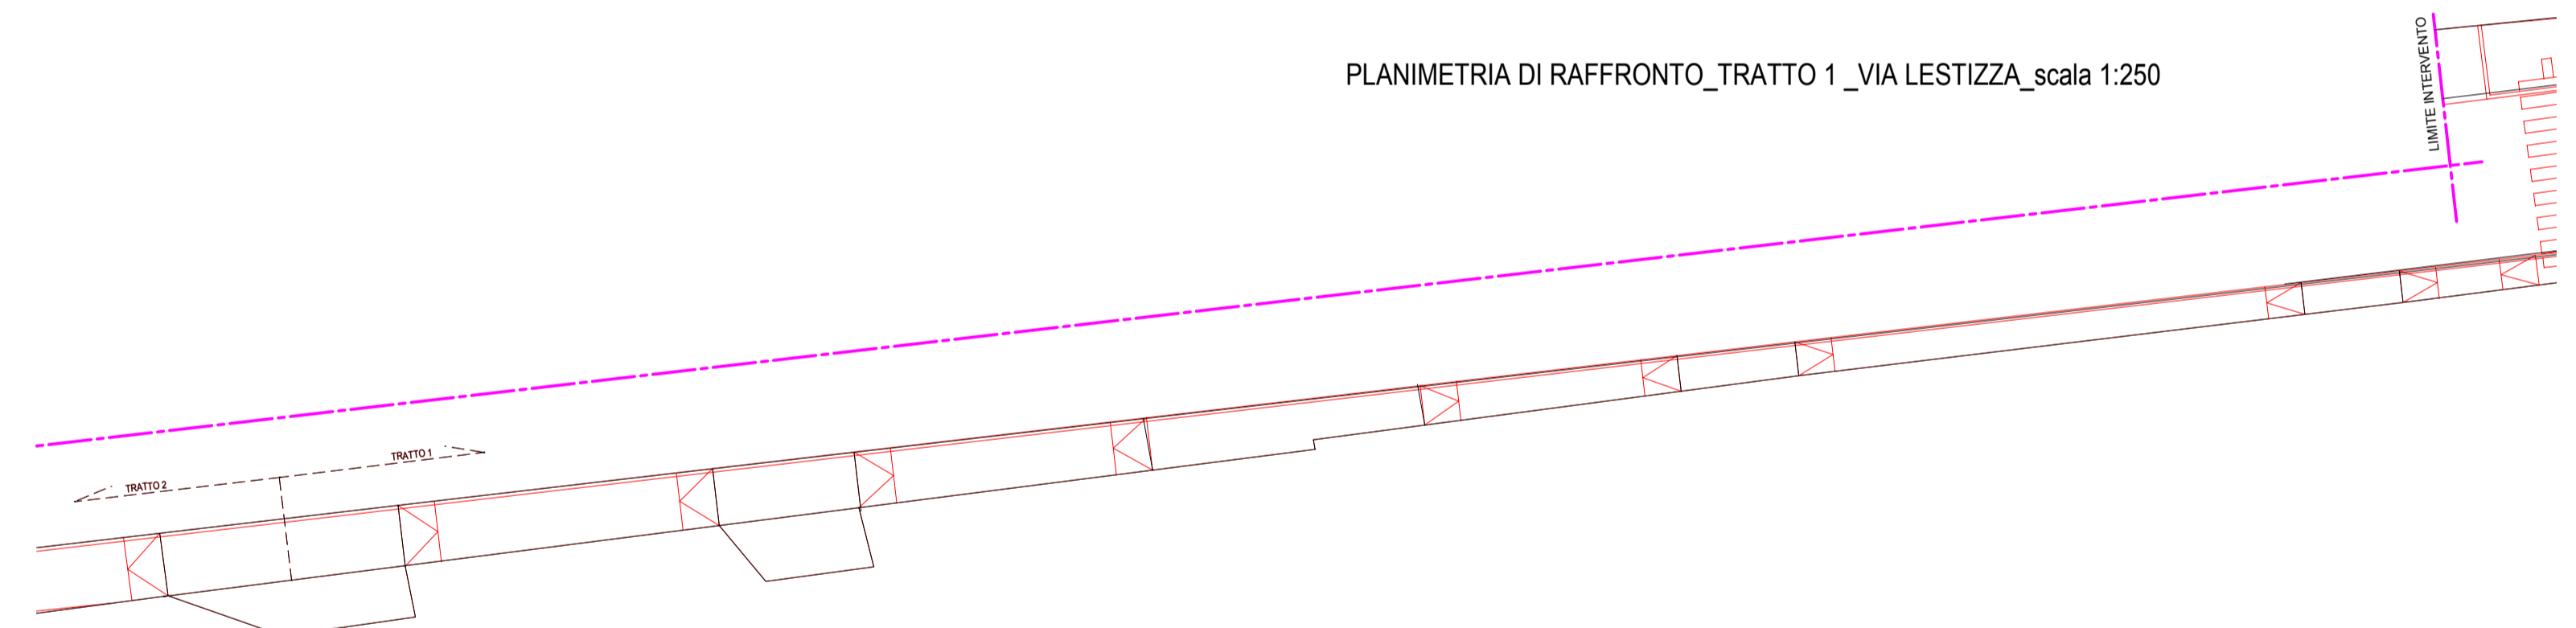

PLANIMETRIA DI RAFFRONTO\_TRATTO 2\_VIA LESTIZZA\_scala 1:250

