

REGIONE AUTONOMA FRIULI VENEZIA GIULIA
 PROVINCIA DI UDINE
 COMUNE DI MORTEGLIANO

LAVORI PER LA REALIZZAZIONE DI UNA NUOVA ROTATORIA
 STRADALE ALL'INCROCIO TRA LE VIE SANTA MARIA E
 LESTIZZA NONCHE' LA REALIZZAZIONE DI UNA PISTA
 CICLOPEDONALE LUNGO VIA LESTIZZA

PROGETTO ESECUTIVO

COMMITTENTE: Amministrazione Comunale di Mortegliano

[RAFFRONTO](#)

SEZIONI

scala 1:100

ELABORATO

E1.07

rif. archivio	Y:\Allplan_515_ROTATORIA MORTEGLIANO_LESTIZZA_ESECUTIVO	data	MARZO 2019
revisioni	Rev. N°	N° pratica	515


Il progettista
 Arch. Emanuele Gerussi

Il committente:


GERUSSI M. & CRAIGHERO A.
SOCIETÀ TRA PROFESSIONISTI

33010 reana del rojale (ud) via celio nanino 129/22 - tel. 0432.85.21.34 - 0432.85.25.73 - fax 0432.88.25.26 - e_mail: tecnico@studiogerussi.it


KAY PLAN_ scala 1:500

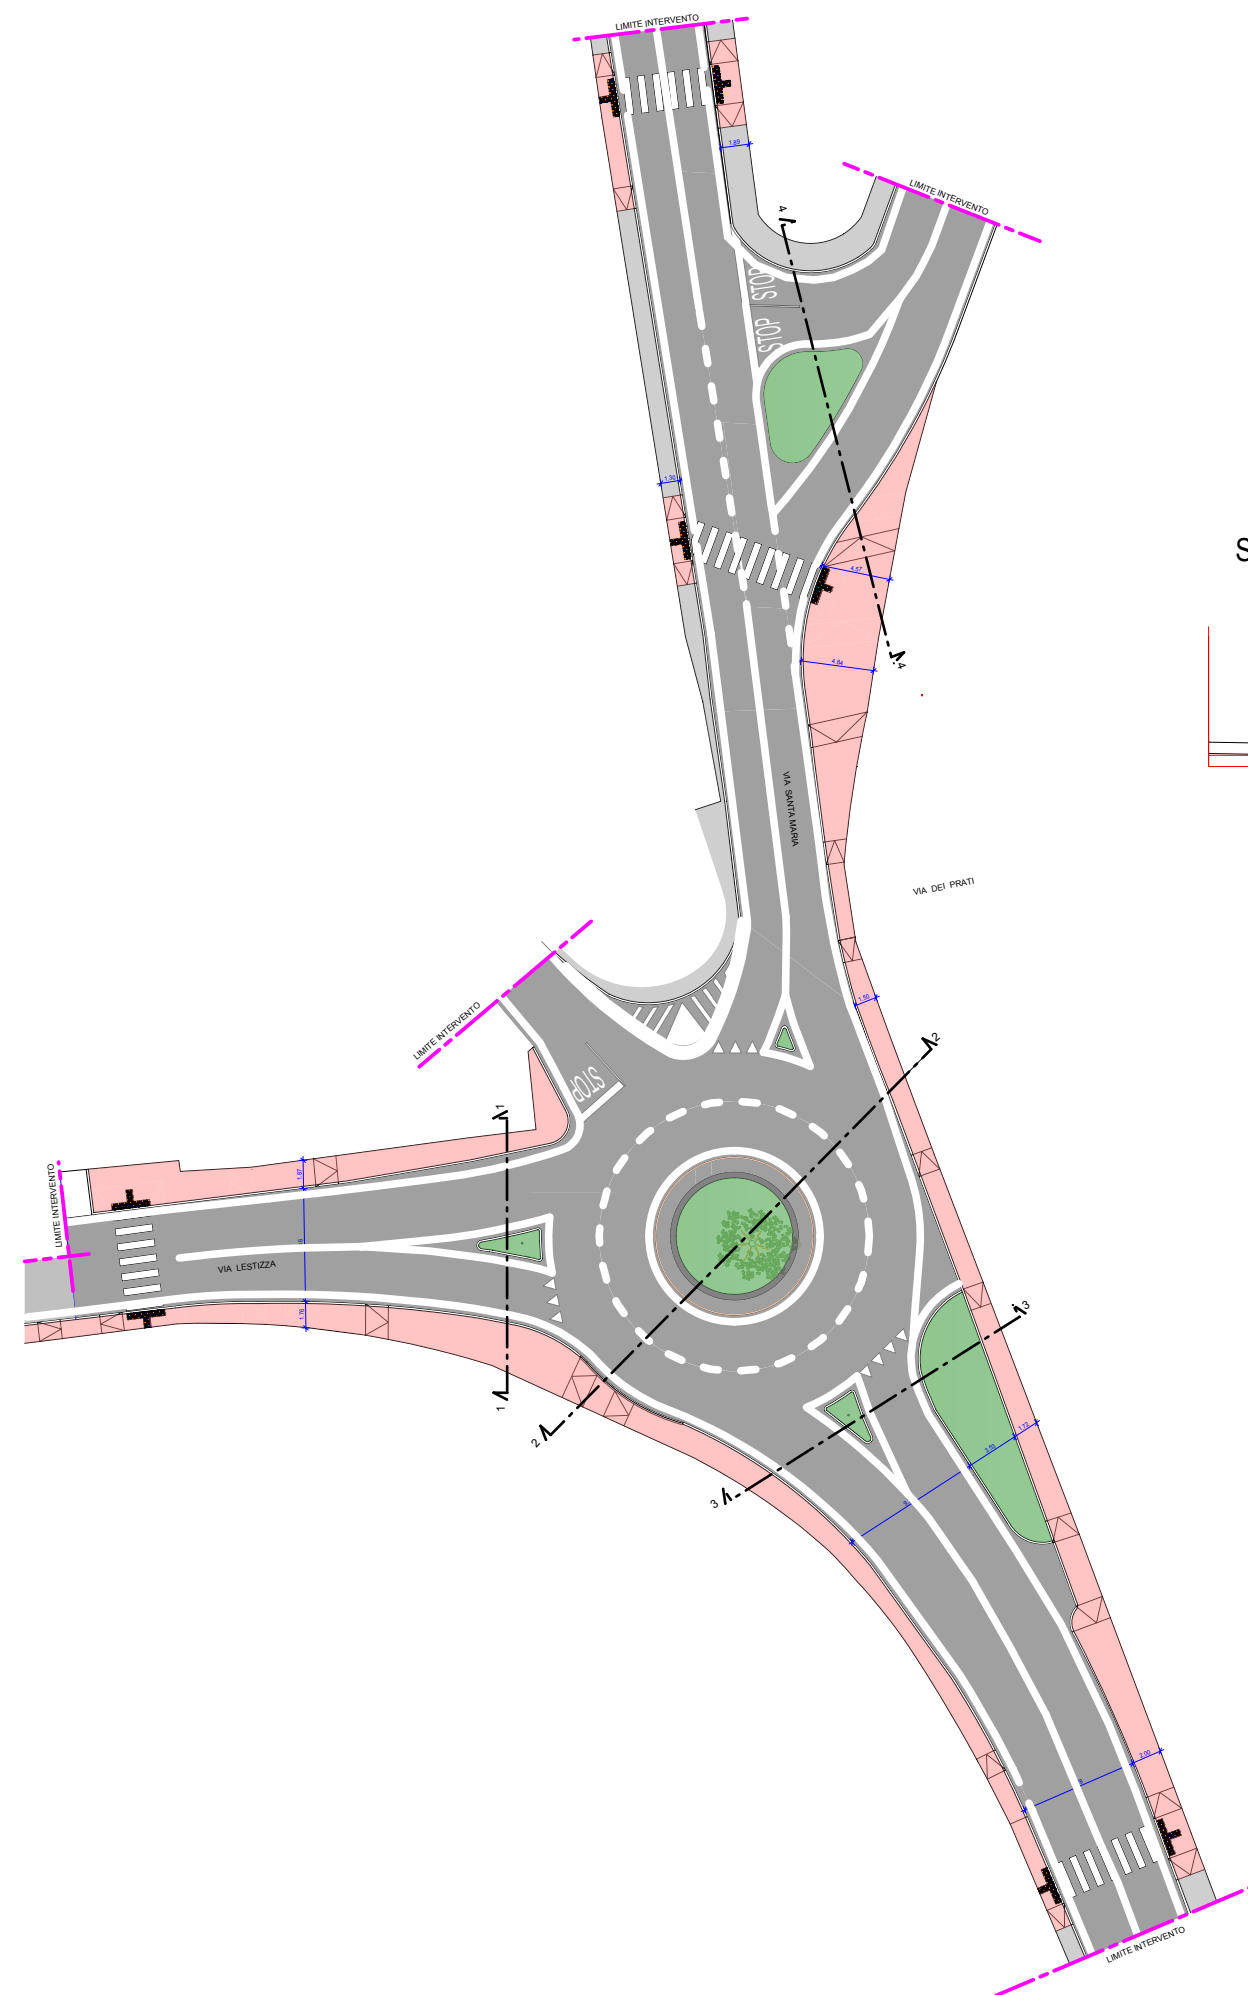


SEZIONE: 1

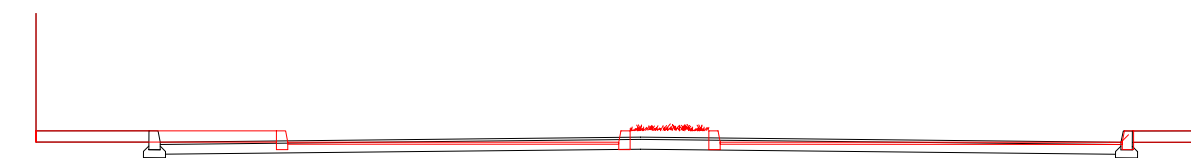


SEZIONE: 2

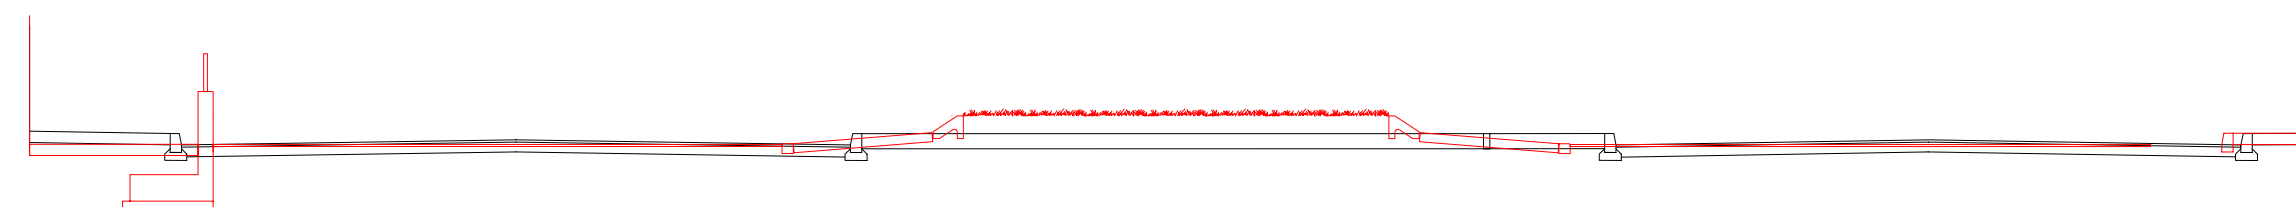

SEZIONE: 3

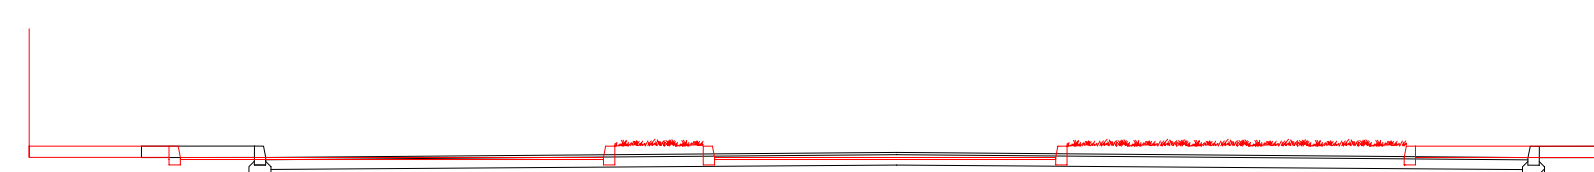

SEZIONE: 4

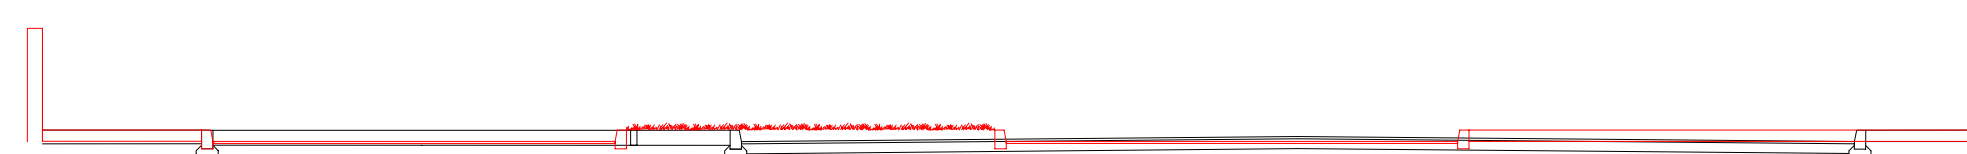

LEGENDA

- STATO DI FATTO
- PROGETTO