




PARETE LATERALE
Scala 1:100 - Quote in [cm]

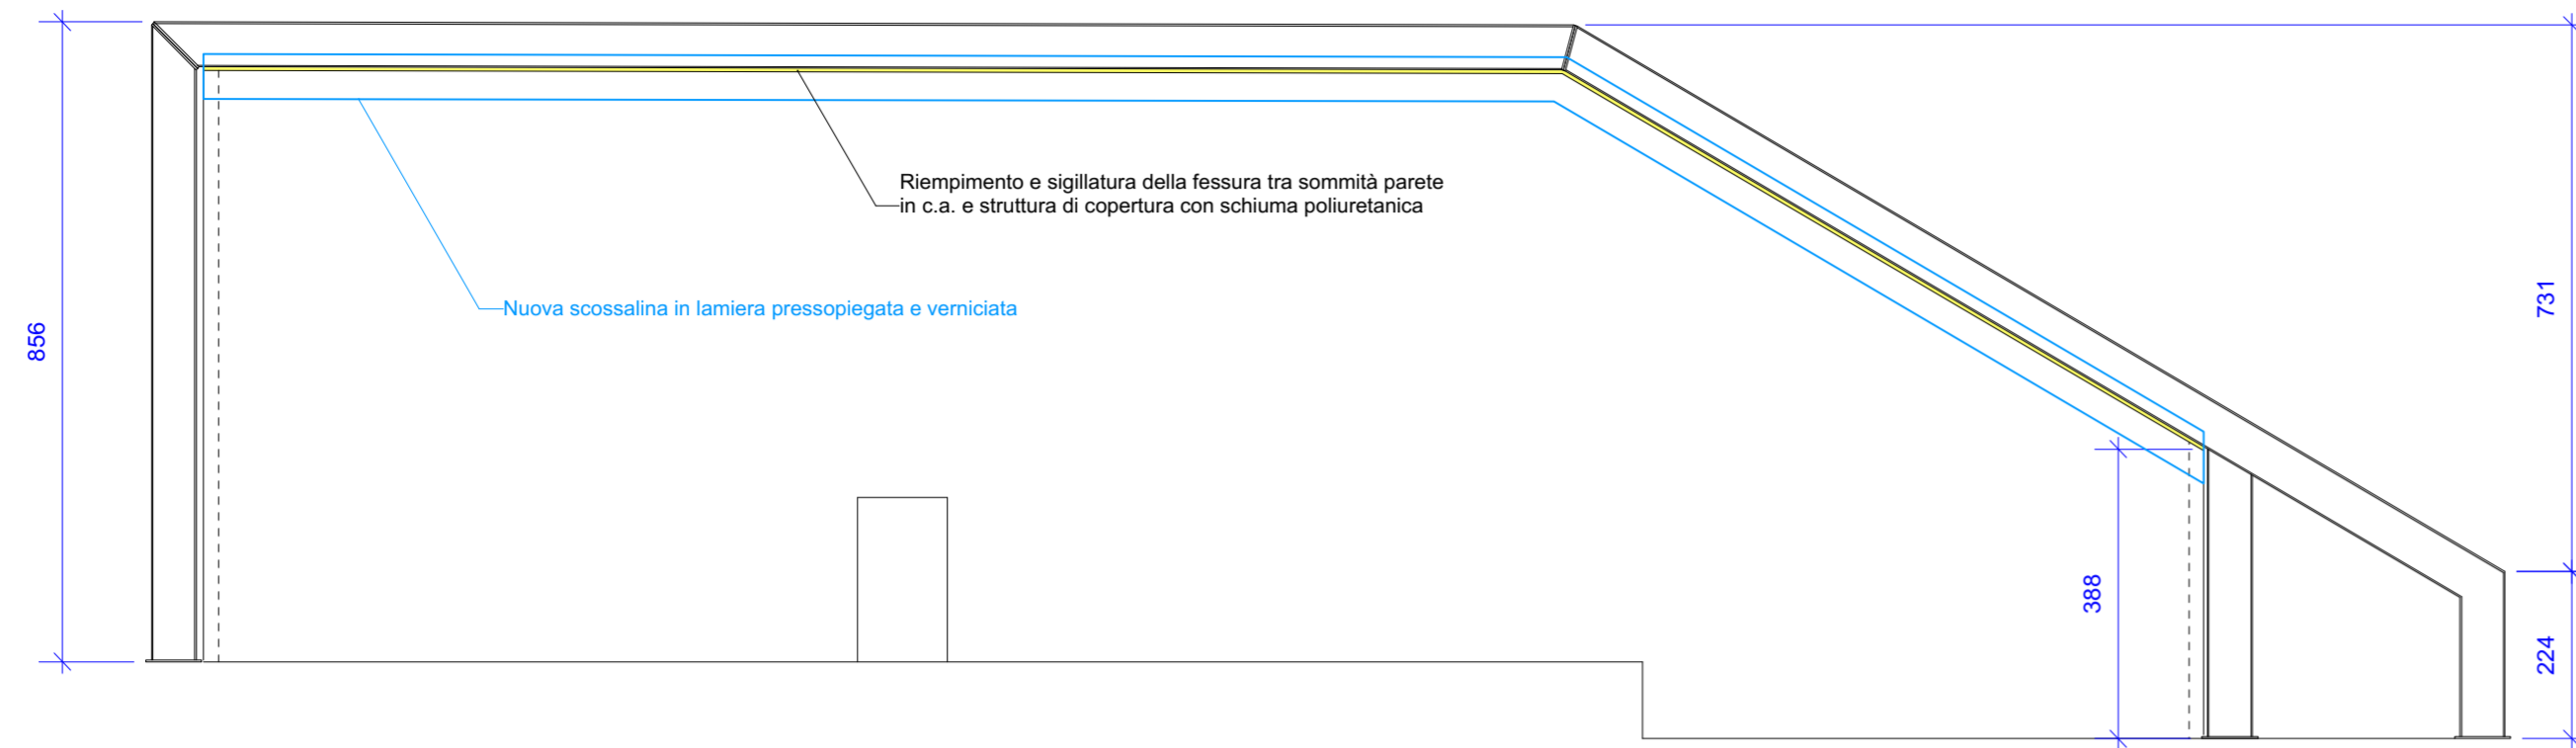


DETTAGLIO ANCORAGGIO SCOSSALINA SU PARETE LATERALE
Scala 1:10 - Quote in [mm]

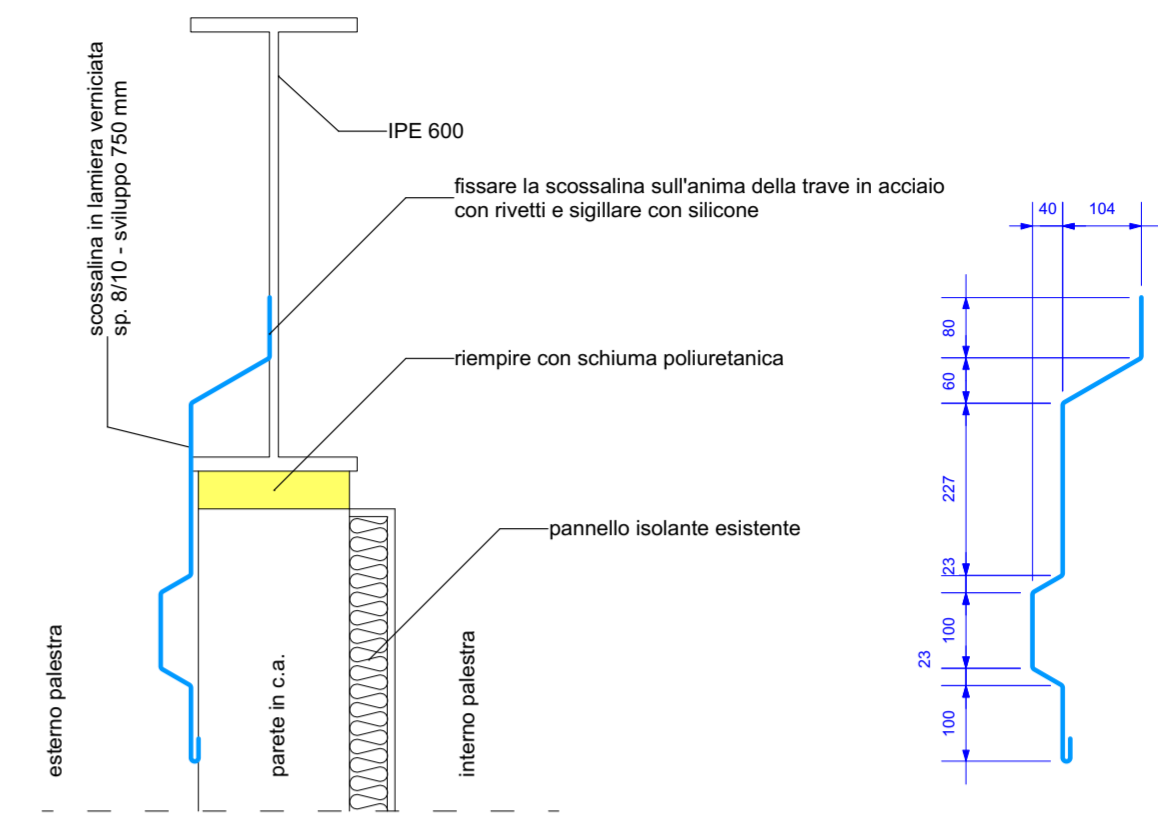

PIANTA
Scala 1:100 - Quote in [cm]

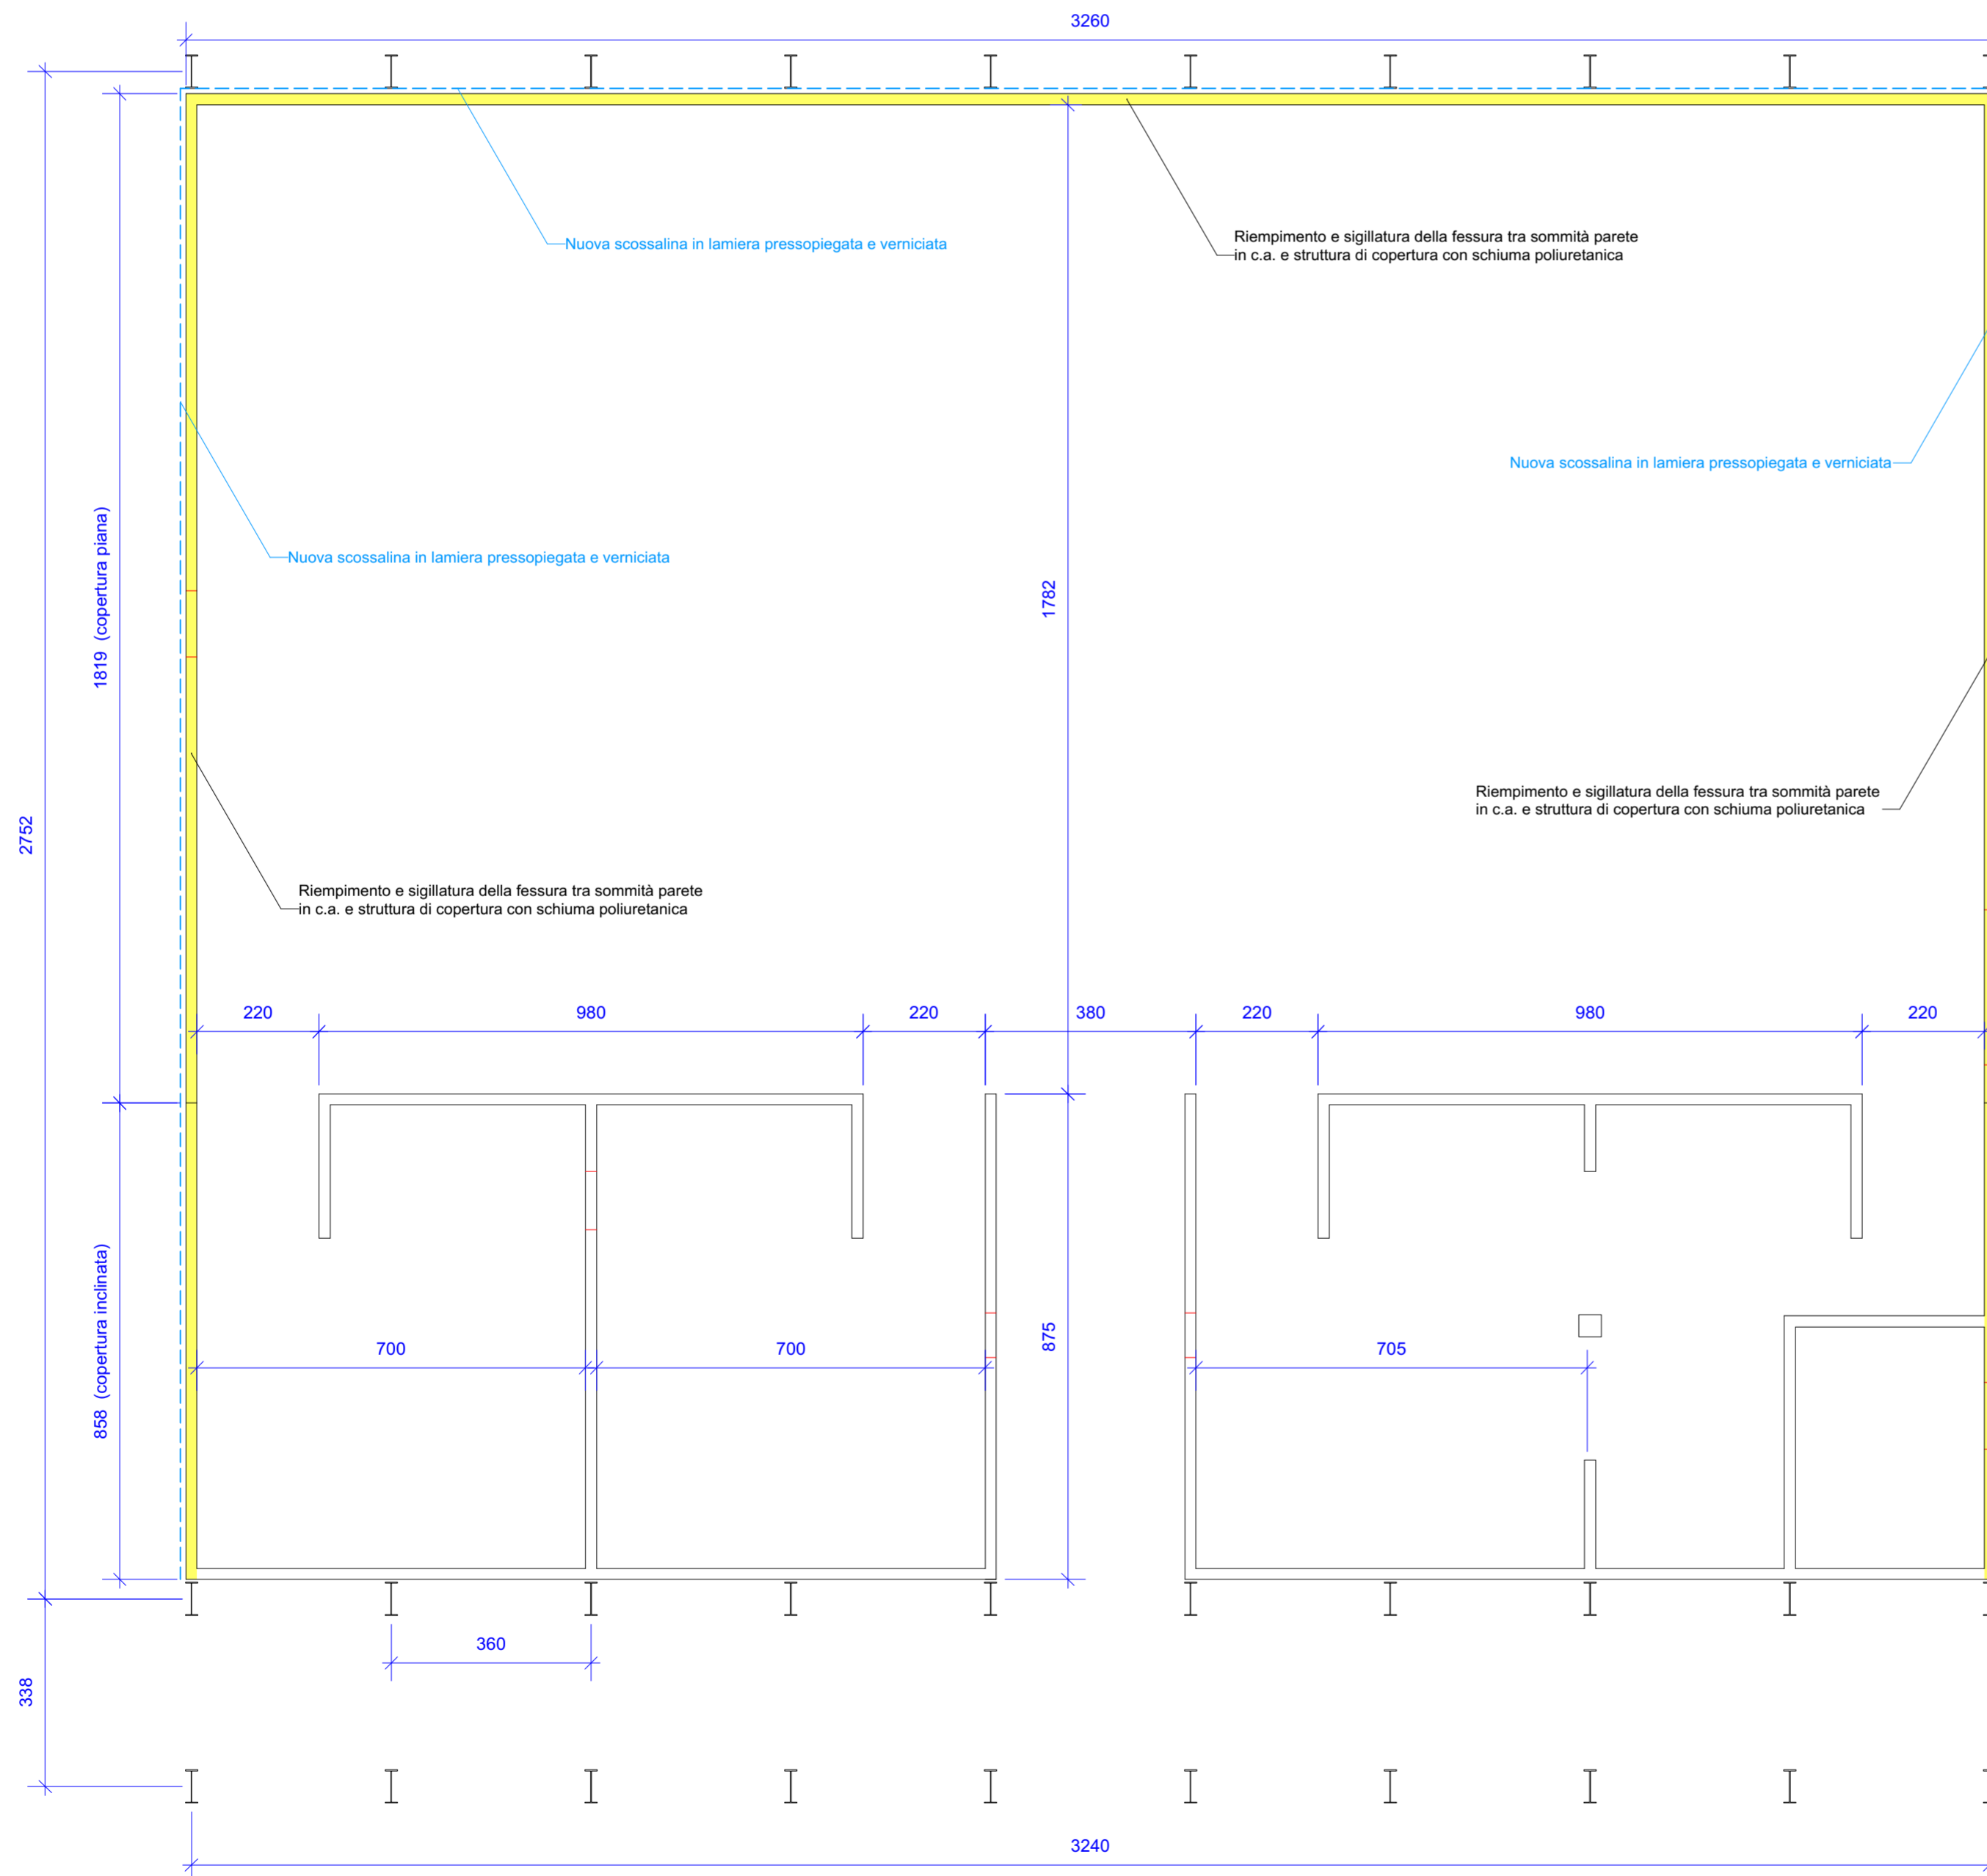

DETTAGLIO ANCORAGGIO SCOSSALINA SU PARETE RETRO PALESTRA
Scala 1:10 - Quote in [mm]

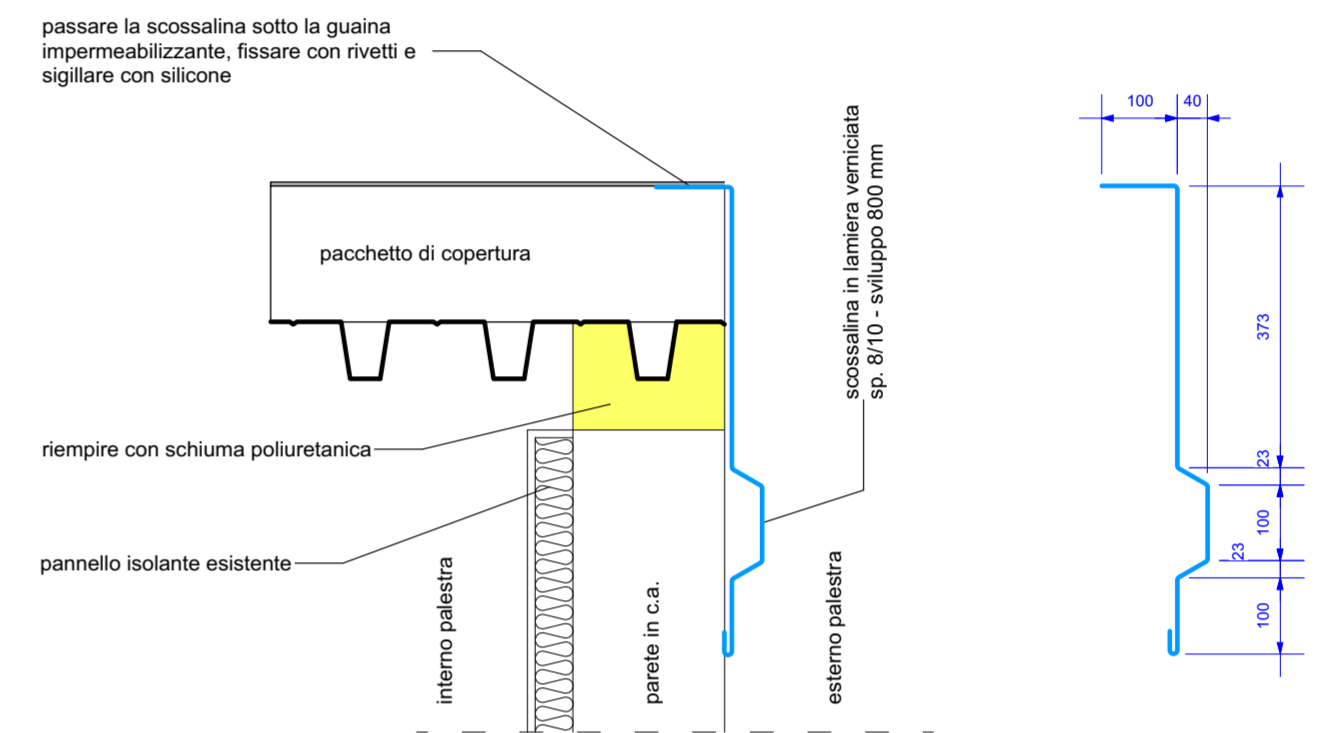

REGIONE AUTONOMA FRIULI VENEZIA GIULIA
PROVINCIA DI UDINE COMUNE DI MORTEGLIANO

ADEGUAMENTO ALLE NORME TECNICHE PER LE COSTRUZIONI DELLA PALESTRA DI LAVARIANO

PIANTA PALESTRA, PROSPETTO PARETE LATERALE
PARTICOLARI COSTRUTTIVI

Committenza:
Comune di Mortegliano

Il Progettista delle Strutture
Ing. Michele Dilena

Romans d'Isonzo, 4 Settembre 2019

Tav.

A1

NOTA
PER LA PIANTE DI COPERTURA FARE RIFERIMENTO ALLE TAVOLE STRUTTURALI ST01 + ST05