


Legenda planimetria generale

- Edifici esistenti
- Verde ad uso privato
- Attrezzatura a verde
- Superficie drenante per parcheggi
- Delimitazione superficie fondiaria di progetto coincidente con recinzioni
- Fascia di rispetto della Roggia
- Area per il conteggio della superficie parcheggi stanziali
- Delimitazione catastale esistente
- Fascia arborea ripariale esistente

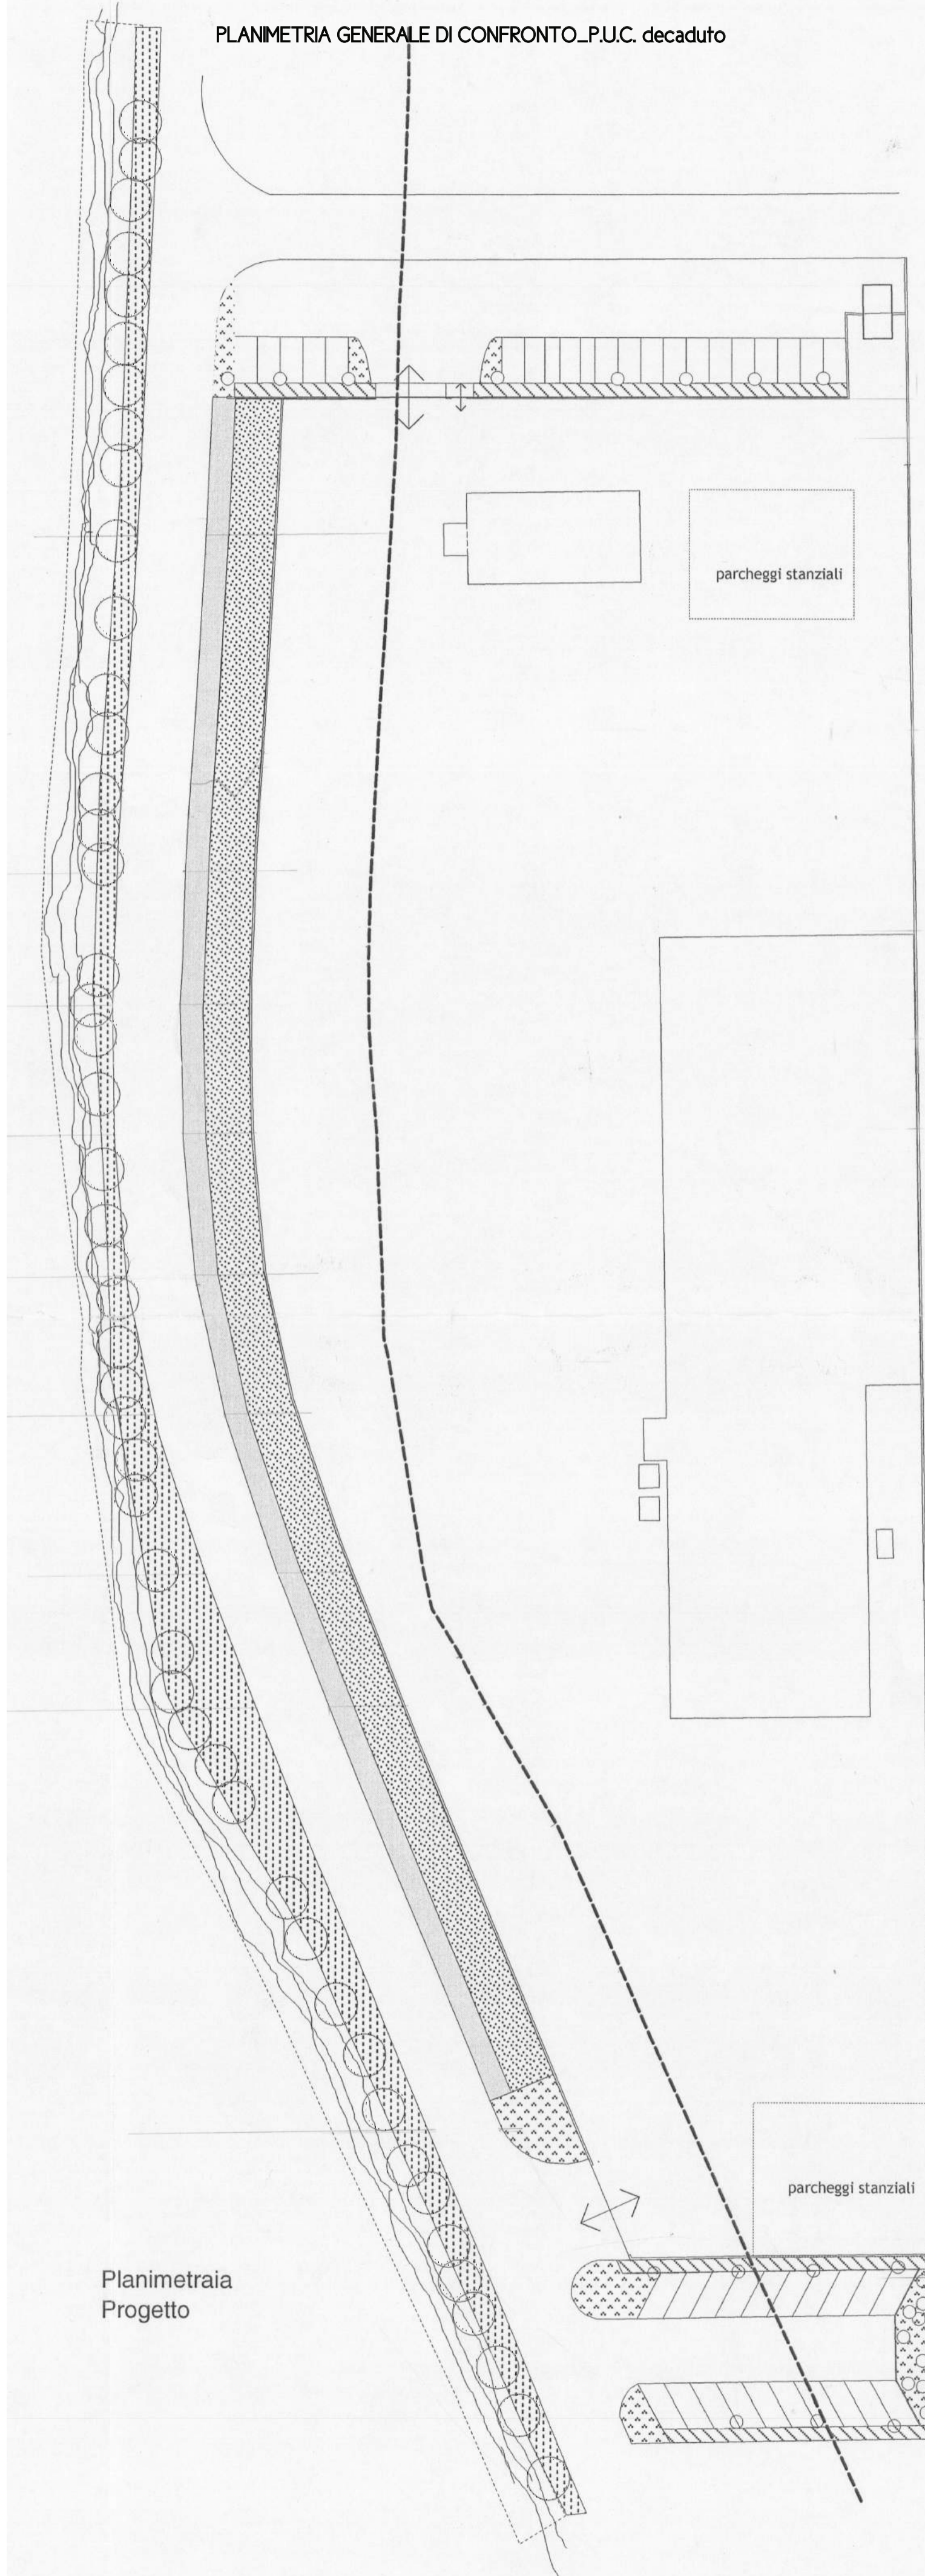

Planimetria Progetto

Zona industriale  
artigianale D.2.3

Regione Autonoma  
Friuli Venezia Giulia  
Provincia di Udine

tav.1


Comune di  
Mortegliano

Variante n. 3 al P.U.C.

scala 1:500

- marciapiedi
- parcheggi
- accessi e passi carrai
- alberature
- verde pubblico
- banchina
- slepe ripariale
- fascia di rispetto della Roggia di Udine (30 m)
- roggia di Udine
- fascia arborea ripariale

Ditta Fantini-Eco s.r.l.

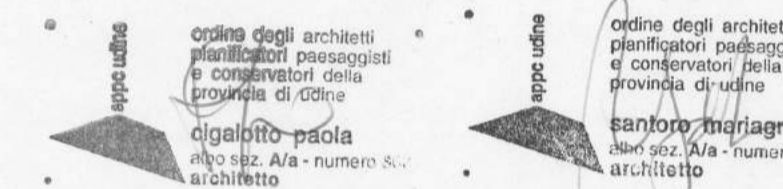

architetti Cigalotto e Santoro associati 6 v. Molin Nascosto 33100 Udine 0432 50 56 76 csarchit@tin.it

Regione autonoma del Friuli Venezia Giulia  
COMUNE DI MORTEGLIANO

Progetto:  
PAC zona produttiva D.2

Individuazione catastale:  
Foglio 3  
mapp. 346, 347, 348

Proprietario:  
Ditta Fantini - eco s.r.l.

Progettista\_Collaboratore:  
Tonutti Raffaele\_Tonutti Serenella

TAVOLA  
PLANIMETRIA  
GENERALE/  
Dimensionamento  
standard  
Scala 1:500