


- Legenda planimetria**
- Collettore fognario\_pubblico
  - Canali di drenaggio/Condotta per disperdente\_a carico dei lottizzanti
  - ... Condotta acqua potabile\_pubblica
  - Condotta acqua potabile\_a carico dei lottizzanti
  - ... Linea telefonica\_pubblica
  - Linea telefonica\_a carico dei lottizzanti
  - Linea alimentazione energia elettrica\_pubblica
  - Linea alimentazione energia elettrica\_a carico dei lottizzanti
  - ... Linea di distribuzione di illum. stradale\_pubblica
  - Linea di distribuzione di illum. stradale\_a carico dei lottizzanti
  - Punti luce stradali      ○ Punti luce stradali pubblici
  - Caditoia stradale      □ Caditoia stradale pubblica
  - ▨ Fascia arborea ripariale esistente

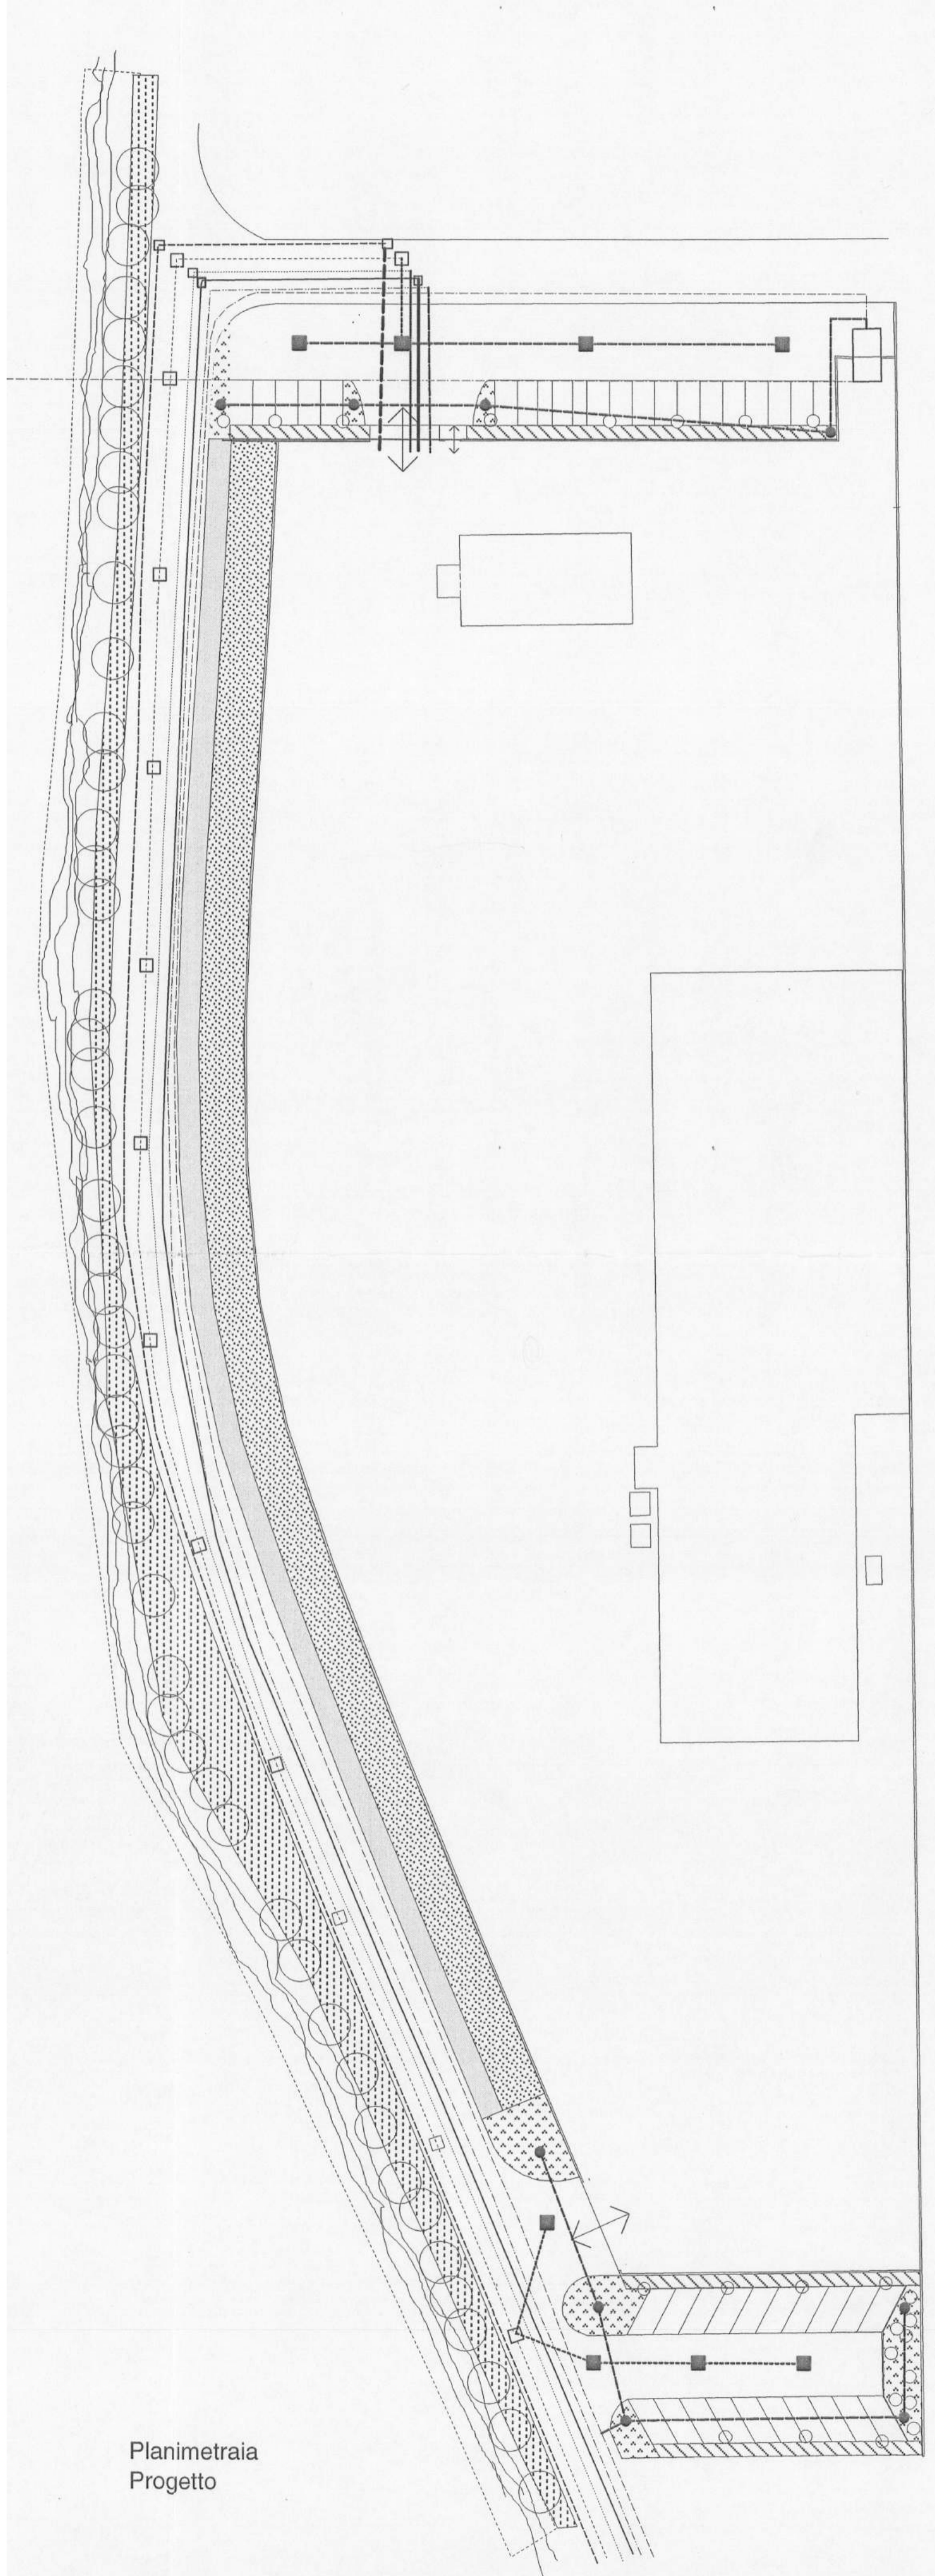

Planimetria Progetto

Reti tecnologiche  
stato di fatto/ progetto:

Zona industriale  
artigianale D.2.3

Regione Autonoma  
Friuli Venezia Giulia  
Provincia di Udine

**tav. 2**

Variante n. 3 al P.U.C.

scala 1:500

Comune di  
Mortegliano

- ▬▬▬ linea di distribuzione dell'illuminazione stradale pubblica/tratto a carico dei lottizzanti
- punto luce stradale pubblica/tratto a carico dei lottizzanti
- ▬▬▬ linea alimentazione energia elettrica pubblica/tratto a carico dei lottizzanti
- ▬▬▬ condotta acqua potabile pubblica/tratto a carico dei lottizzanti
- ▬▬▬ collettore fognario pubblico/tratto a carico dei lottizzanti
- ▬▬▬ caditoia stradale pubblica/tratto a carico dei lottizzanti
- ▬▬▬ linea telefonica pubblica/tratto a carico dei lottizzanti
- ▬▬▬ condotta distribuzione gas metano pubblica/tratto a carico dei lottizzanti

Ditta Fantini-Eco s.r.l.

ordine degli architetti  
planificatori paesaggisti  
e conservatori della  
provincia di Udine  
cigalotto paola  
aboz. 152 - Ala - numero 497  
architetto

ordine degli architetti  
planificatori paesaggisti  
e conservatori della  
provincia di Udine  
santoro mariagrazia  
aboz. 152 - Ala - numero 497  
architetto

architetti Cigalotto e Santoro associati 6 v. Molin Nascosto 33100 Udine 0432 50 56 76 csarchit@tin.it

Regione autonoma del Friuli Venezia Giulia  
COMUNE DI MORTEGLIANO

Progetto:  
PAC zona produttiva D.2

Individuazione catastale:  
Foglio 3  
mapp. 346, 347, 348

Proprietario:  
Ditta Fantini - eco s.r.l.

Progettista\_Collaboratore:  
Tonutti Raffaele\_Tonutti Serenella

TAVOLA  
3  
RETI  
TECNOLOGICHE

Scala 1:500

Dott. Arch. Raffaele TONUZZI via Viuzza 3 - Brazzacco - 33030 Moruzzo (UD) rafaale@tonutti.org - 0432672148 / 3358029938