
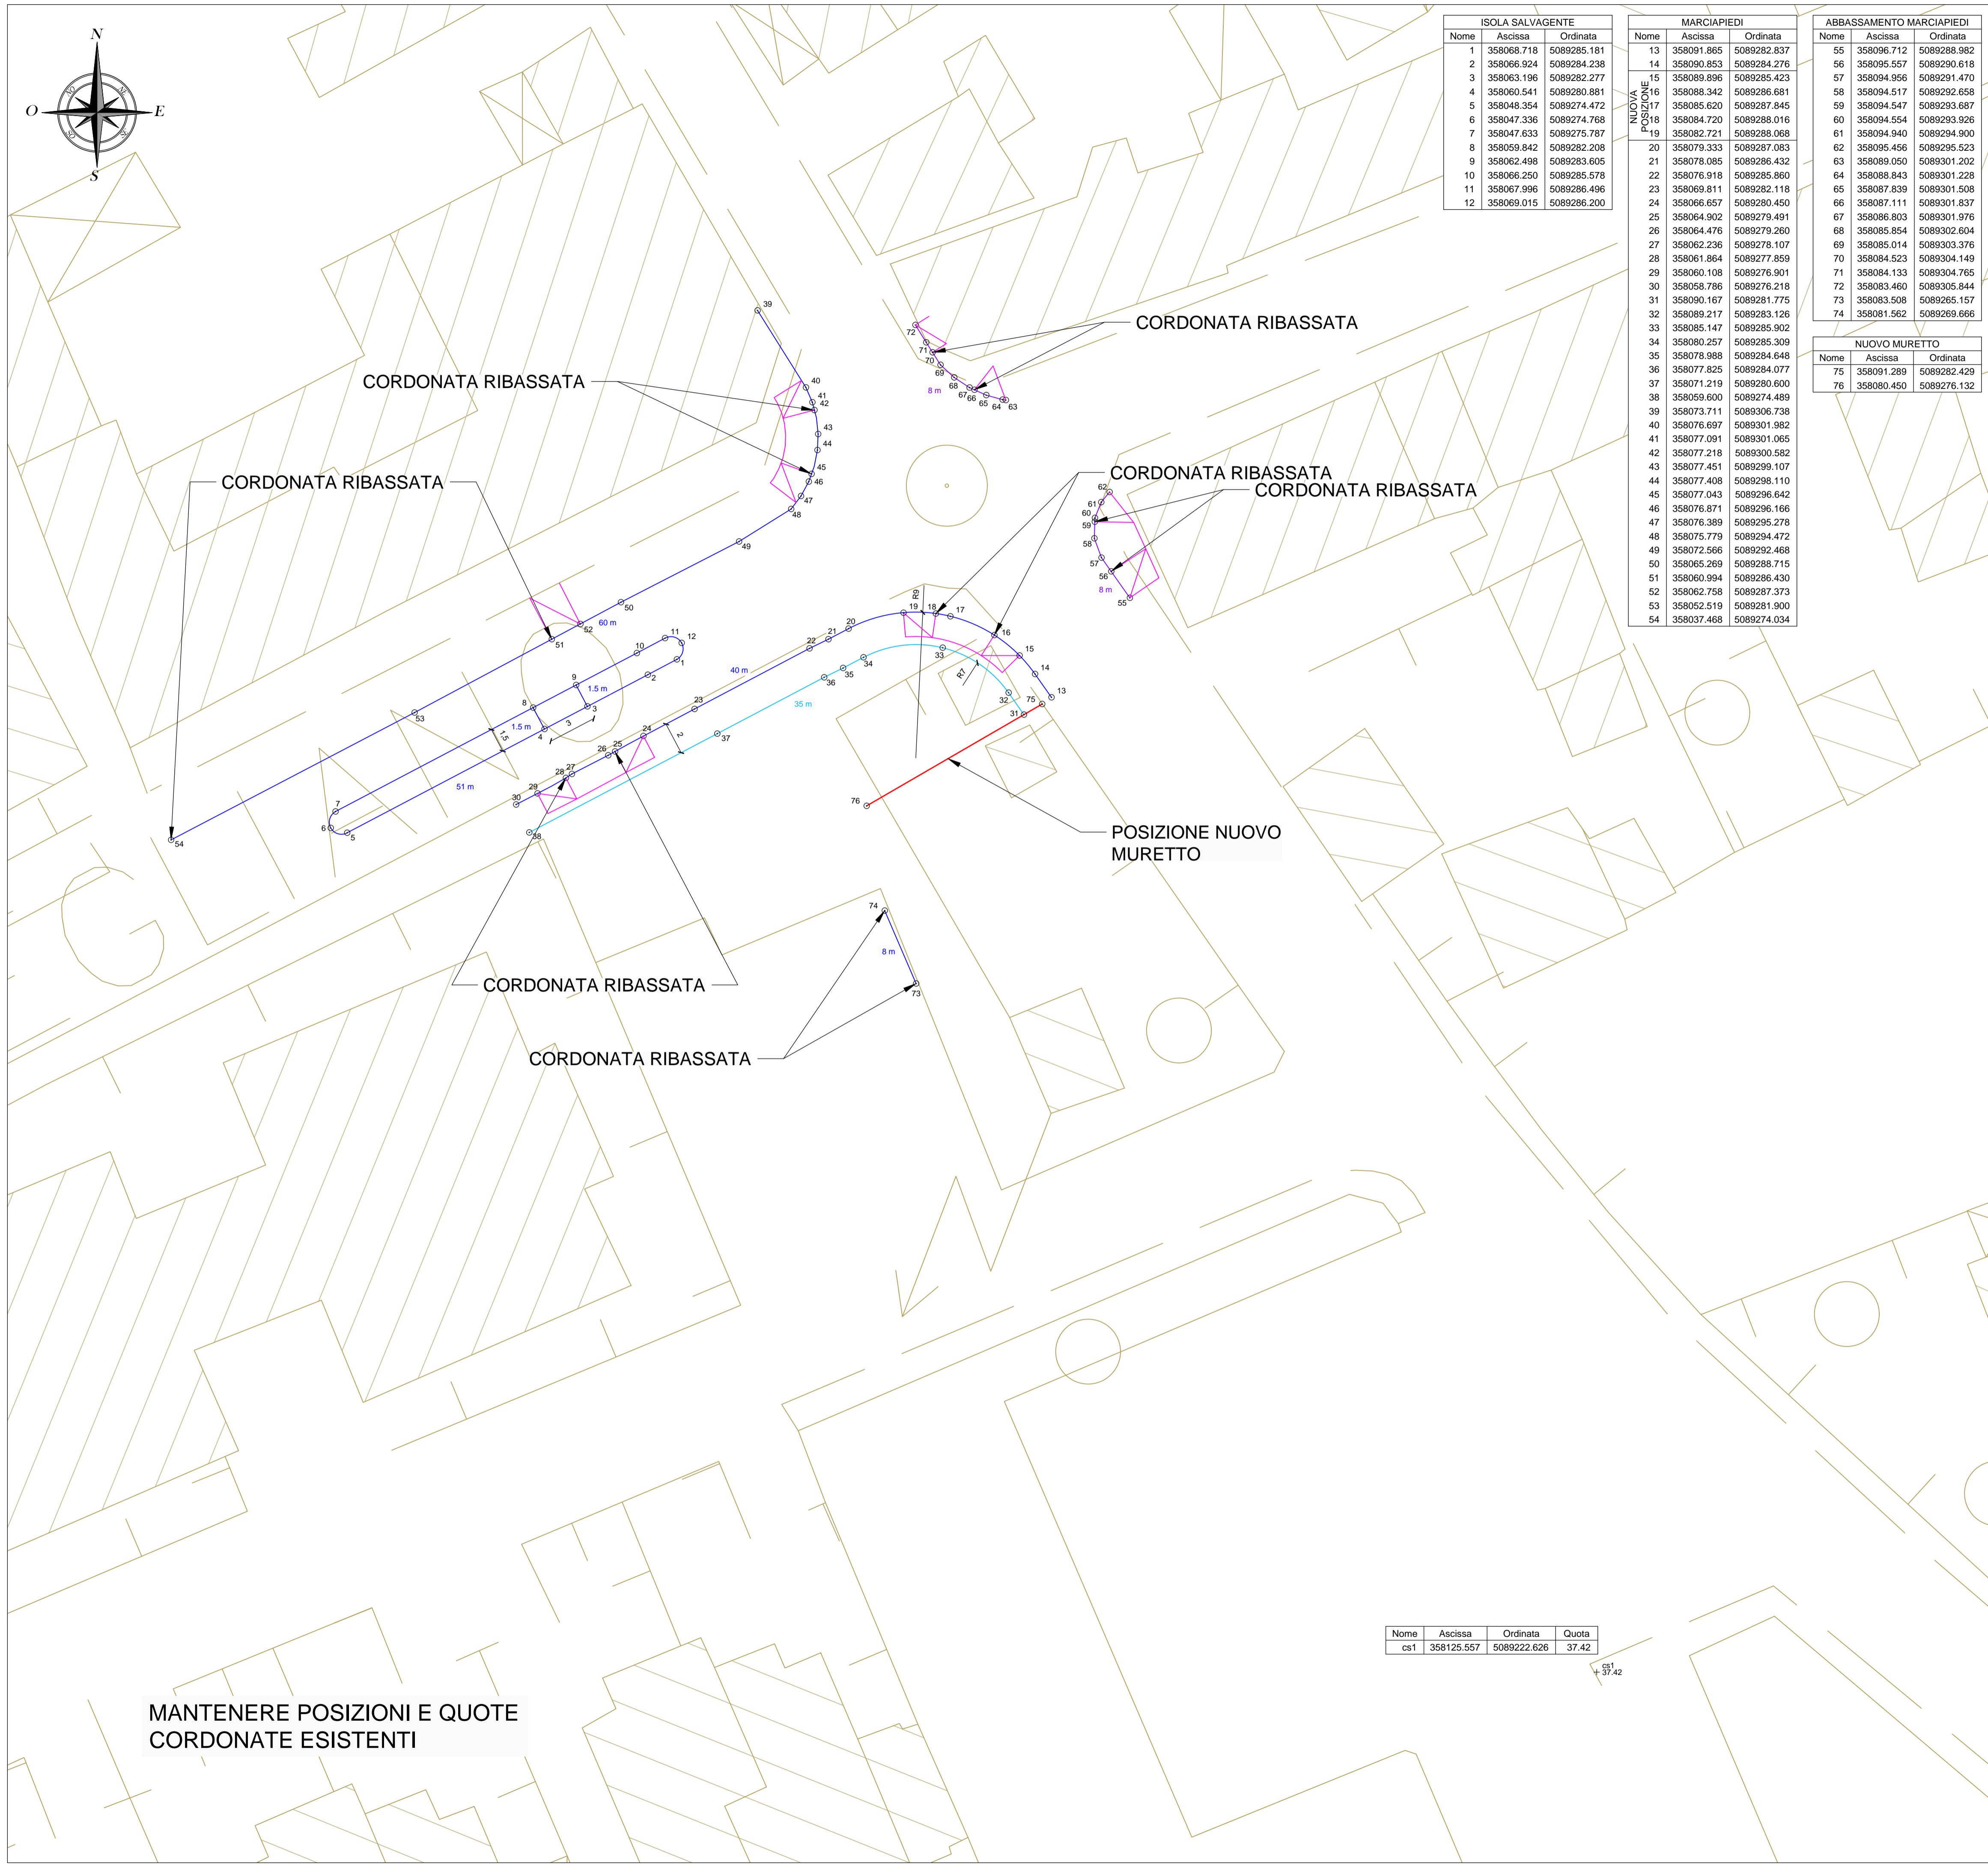
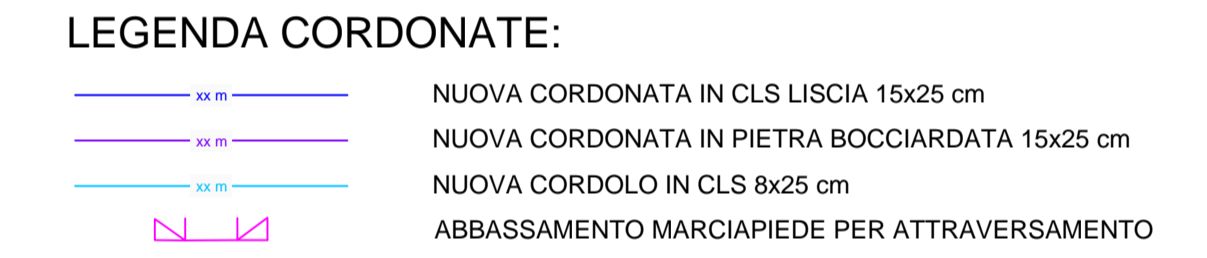


| ISOLA SALVAGENTE | | | |
|------------------|------------|-------------|-------|
| Nome | Ascissa | Ordinata | Quota |
| 1 | 358068.718 | 5089285.181 | |
| 2 | 358066.924 | 5089284.238 | |
| 3 | 358063.196 | 5089282.277 | |
| 4 | 358060.541 | 5089280.881 | |
| 5 | 358048.354 | 5089274.472 | |
| 6 | 358047.336 | 5089274.768 | |
| 7 | 358047.633 | 5089275.767 | |
| 8 | 358059.842 | 5089282.208 | |
| 9 | 358062.498 | 5089283.605 | |
| 10 | 358066.250 | 5089285.578 | |
| 11 | 358067.996 | 5089286.496 | |
| 12 | 358069.015 | 5089286.200 | |

| MARCIAPIEDI | | | |
|-------------|------------|-------------|-------|
| Nome | Ascissa | Ordinata | Quota |
| 13 | 358091.865 | 5089282.837 | |
| 14 | 358090.853 | 5089284.276 | |
| 15 | 358089.896 | 5089285.423 | |
| 16 | 358088.342 | 5089286.681 | |
| 17 | 358085.620 | 5089287.845 | |
| 18 | 358084.720 | 5089288.016 | |
| 19 | 358082.721 | 5089288.068 | |
| 20 | 358079.333 | 5089287.083 | |
| 21 | 358078.085 | 5089286.432 | |
| 22 | 358076.918 | 5089285.860 | |
| 23 | 358069.811 | 5089282.118 | |
| 24 | 358066.657 | 5089280.450 | |
| 25 | 358064.902 | 5089279.491 | |
| 26 | 358064.476 | 5089279.260 | |
| 27 | 358062.236 | 5089278.107 | |
| 28 | 358061.864 | 5089277.859 | |
| 29 | 358060.108 | 5089276.901 | |
| 30 | 358058.786 | 5089276.218 | |
| 31 | 358090.167 | 5089281.775 | |
| 32 | 358089.217 | 5089283.126 | |
| 33 | 358085.147 | 5089285.902 | |
| 34 | 358080.257 | 5089285.309 | |
| 35 | 358078.988 | 5089284.648 | |
| 36 | 358077.825 | 5089284.077 | |
| 37 | 358071.219 | 5089280.600 | |
| 38 | 358059.600 | 5089274.489 | |
| 39 | 358073.711 | 5089306.738 | |
| 40 | 358076.697 | 5089301.982 | |
| 41 | 358077.091 | 5089301.065 | |
| 42 | 358077.218 | 5089300.582 | |
| 43 | 358077.451 | 5089299.107 | |
| 44 | 358077.408 | 5089298.110 | |
| 45 | 358077.043 | 5089296.642 | |
| 46 | 358076.871 | 5089296.166 | |
| 47 | 358076.389 | 5089295.278 | |
| 48 | 358075.779 | 5089294.472 | |
| 49 | 358072.566 | 5089292.468 | |
| 50 | 358065.269 | 5089288.715 | |
| 51 | 358060.994 | 5089286.430 | |
| 52 | 358062.758 | 5089287.373 | |
| 53 | 358052.519 | 5089281.900 | |
| 54 | 358037.468 | 5089274.034 | |

| ABBASSAMENTO MARCIAPIEDI | | | |
|--------------------------|------------|-------------|-------|
| Nome | Ascissa | Ordinata | Quota |
| 55 | 358096.712 | 5089288.982 | |
| 56 | 358095.557 | 5089290.618 | |
| 57 | 358094.956 | 5089291.470 | |
| 58 | 358094.517 | 5089292.658 | |
| 59 | 358094.547 | 5089293.687 | |
| 60 | 358094.554 | 5089293.926 | |
| 61 | 358094.940 | 5089294.900 | |
| 62 | 358095.456 | 5089295.523 | |
| 63 | 358095.050 | 5089301.202 | |
| 64 | 358088.843 | 5089301.228 | |
| 65 | 358087.839 | 5089301.508 | |
| 66 | 358087.111 | 5089301.837 | |
| 67 | 358086.803 | 5089301.976 | |
| 68 | 358085.854 | 5089302.604 | |
| 69 | 358085.014 | 5089303.376 | |
| 70 | 358084.523 | 5089304.149 | |
| 71 | 358084.133 | 5089304.765 | |
| 72 | 358083.460 | 5089305.844 | |
| 73 | 358083.508 | 5089265.157 | |
| 74 | 358081.562 | 5089269.666 | |

| NUOVO MURETTO | | | |
|---------------|------------|-------------|-------|
| Nome | Ascissa | Ordinata | Quota |
| 75 | 358091.289 | 5089282.429 | |
| 76 | 358080.450 | 5089276.132 | |

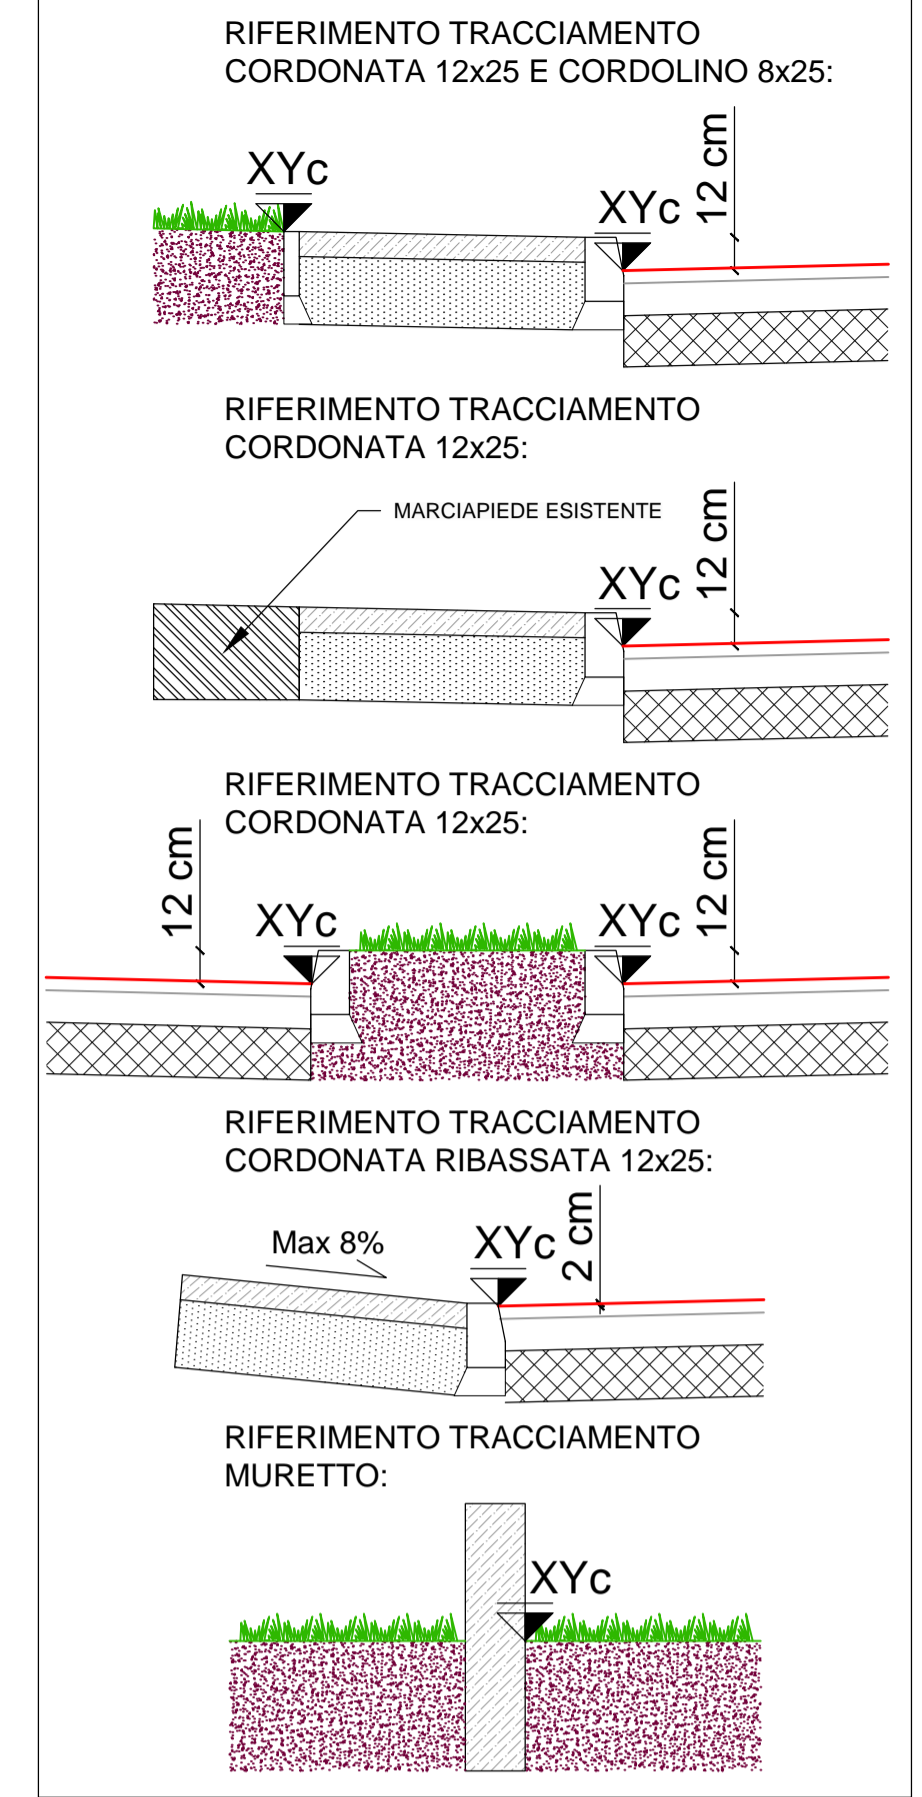

| Nome | Ascissa | Ordinata | Quota |
|------|------------|-------------|-------|
| cs1 | 358125.557 | 5089222.626 | 37.42 |

**REGIONE AUTONOMA FRIULI-VENEZIA GIULIA
COMUNE DI MORTEGLIANO**



Riqualificazione della viabilità all'incrocio tra
l'ex S.P.78 e Via Gabelli a Mortegliano

**PROGETTO
DEFINITIVO-ESECUTIVO**

**PLANIMETRIA DI TRACCIAMENTO
T05**

Il Responsabile del Procedimento: Arch. Ugo Giambanco

Il Progettista: -Ing. Marco Cojutti
-Ing. Andrea Cocetta
-Ing. Nicola Falconetti

SERIN S.r.l.
SERVIZI - INGEGNERIA - INFORMATICA
Via Duino 1/1 - 33100 Udine (UD) - Italia -
Tel. +39 0432 511556
Fax +39 0432 511592
e-mail: info@serinsrl.com

(Signatures and stamps)

| | | | |
|---------------------|--|-----------------|------------------------------|
| CUP: I71B2000050002 | NOME FILE 20CS03-SP78-ESE-T05-PLANIMETRIA DI TRACCIAMENTO.DWG | REVISIONE: 0 | SCALA: 1:200 |
| 0 | EMISSIONE | LUGLIO 2021 | CZ MC UG |
| REV | DESCRIZIONE | DATA | REDATTO VERIFICATO APPROVATO |