

REGIONE AUTONOMA FRIULI VENEZIA GIULIA  
PROVINCIA DI UDINE  
COMUNE DI MORTEGLIANO

PLANIMETRIA DI PROGETTO\_ROTATORIA scala 1:100

LAVORI PER LA REALIZZAZIONE DI UNA NUOVA ROTATORIA STRADALE ALL'INCROCIO TRA LE VIE SANTA MARIA E LESTIZZA NONCHE' LA REALIZZAZIONE DI UNA PISTA CICLOPEDONALE LUNGO VIA LESTIZZA

**PROGETTO ESECUTIVO**

COMMITTENTE: Amministrazione Comunale di Mortegliano


PROGETTO		ELABORATO	
KAY PLAN	scala 1:500	E1.04a	
PLANIMETRIA DI PROGETTO_ROTATORIA	scala 1:100		

N°	Descrizione	Data	Rev.
1	1	MARZO 2019	515


Il progettista: Arch. Emanuele Gerussi  
Il committente:

**GERUSSI M. & CRAIGHERO A.**  
SOCIETA' TRA PROFESSIONISTI

- LEGENDA
- POZZETTI GENERICI
  - CADITOIA ESISTENTE
  - CADITOIA NUOVA
  - PALO ILLUMINAZIONE ESISTENTE
  - PALO ILLUMINAZIONE NUOVO
  - PALO ILLUMINAZIONE DEMOLITO
  - POZZETTO ILLUMINAZIONE NUOVO

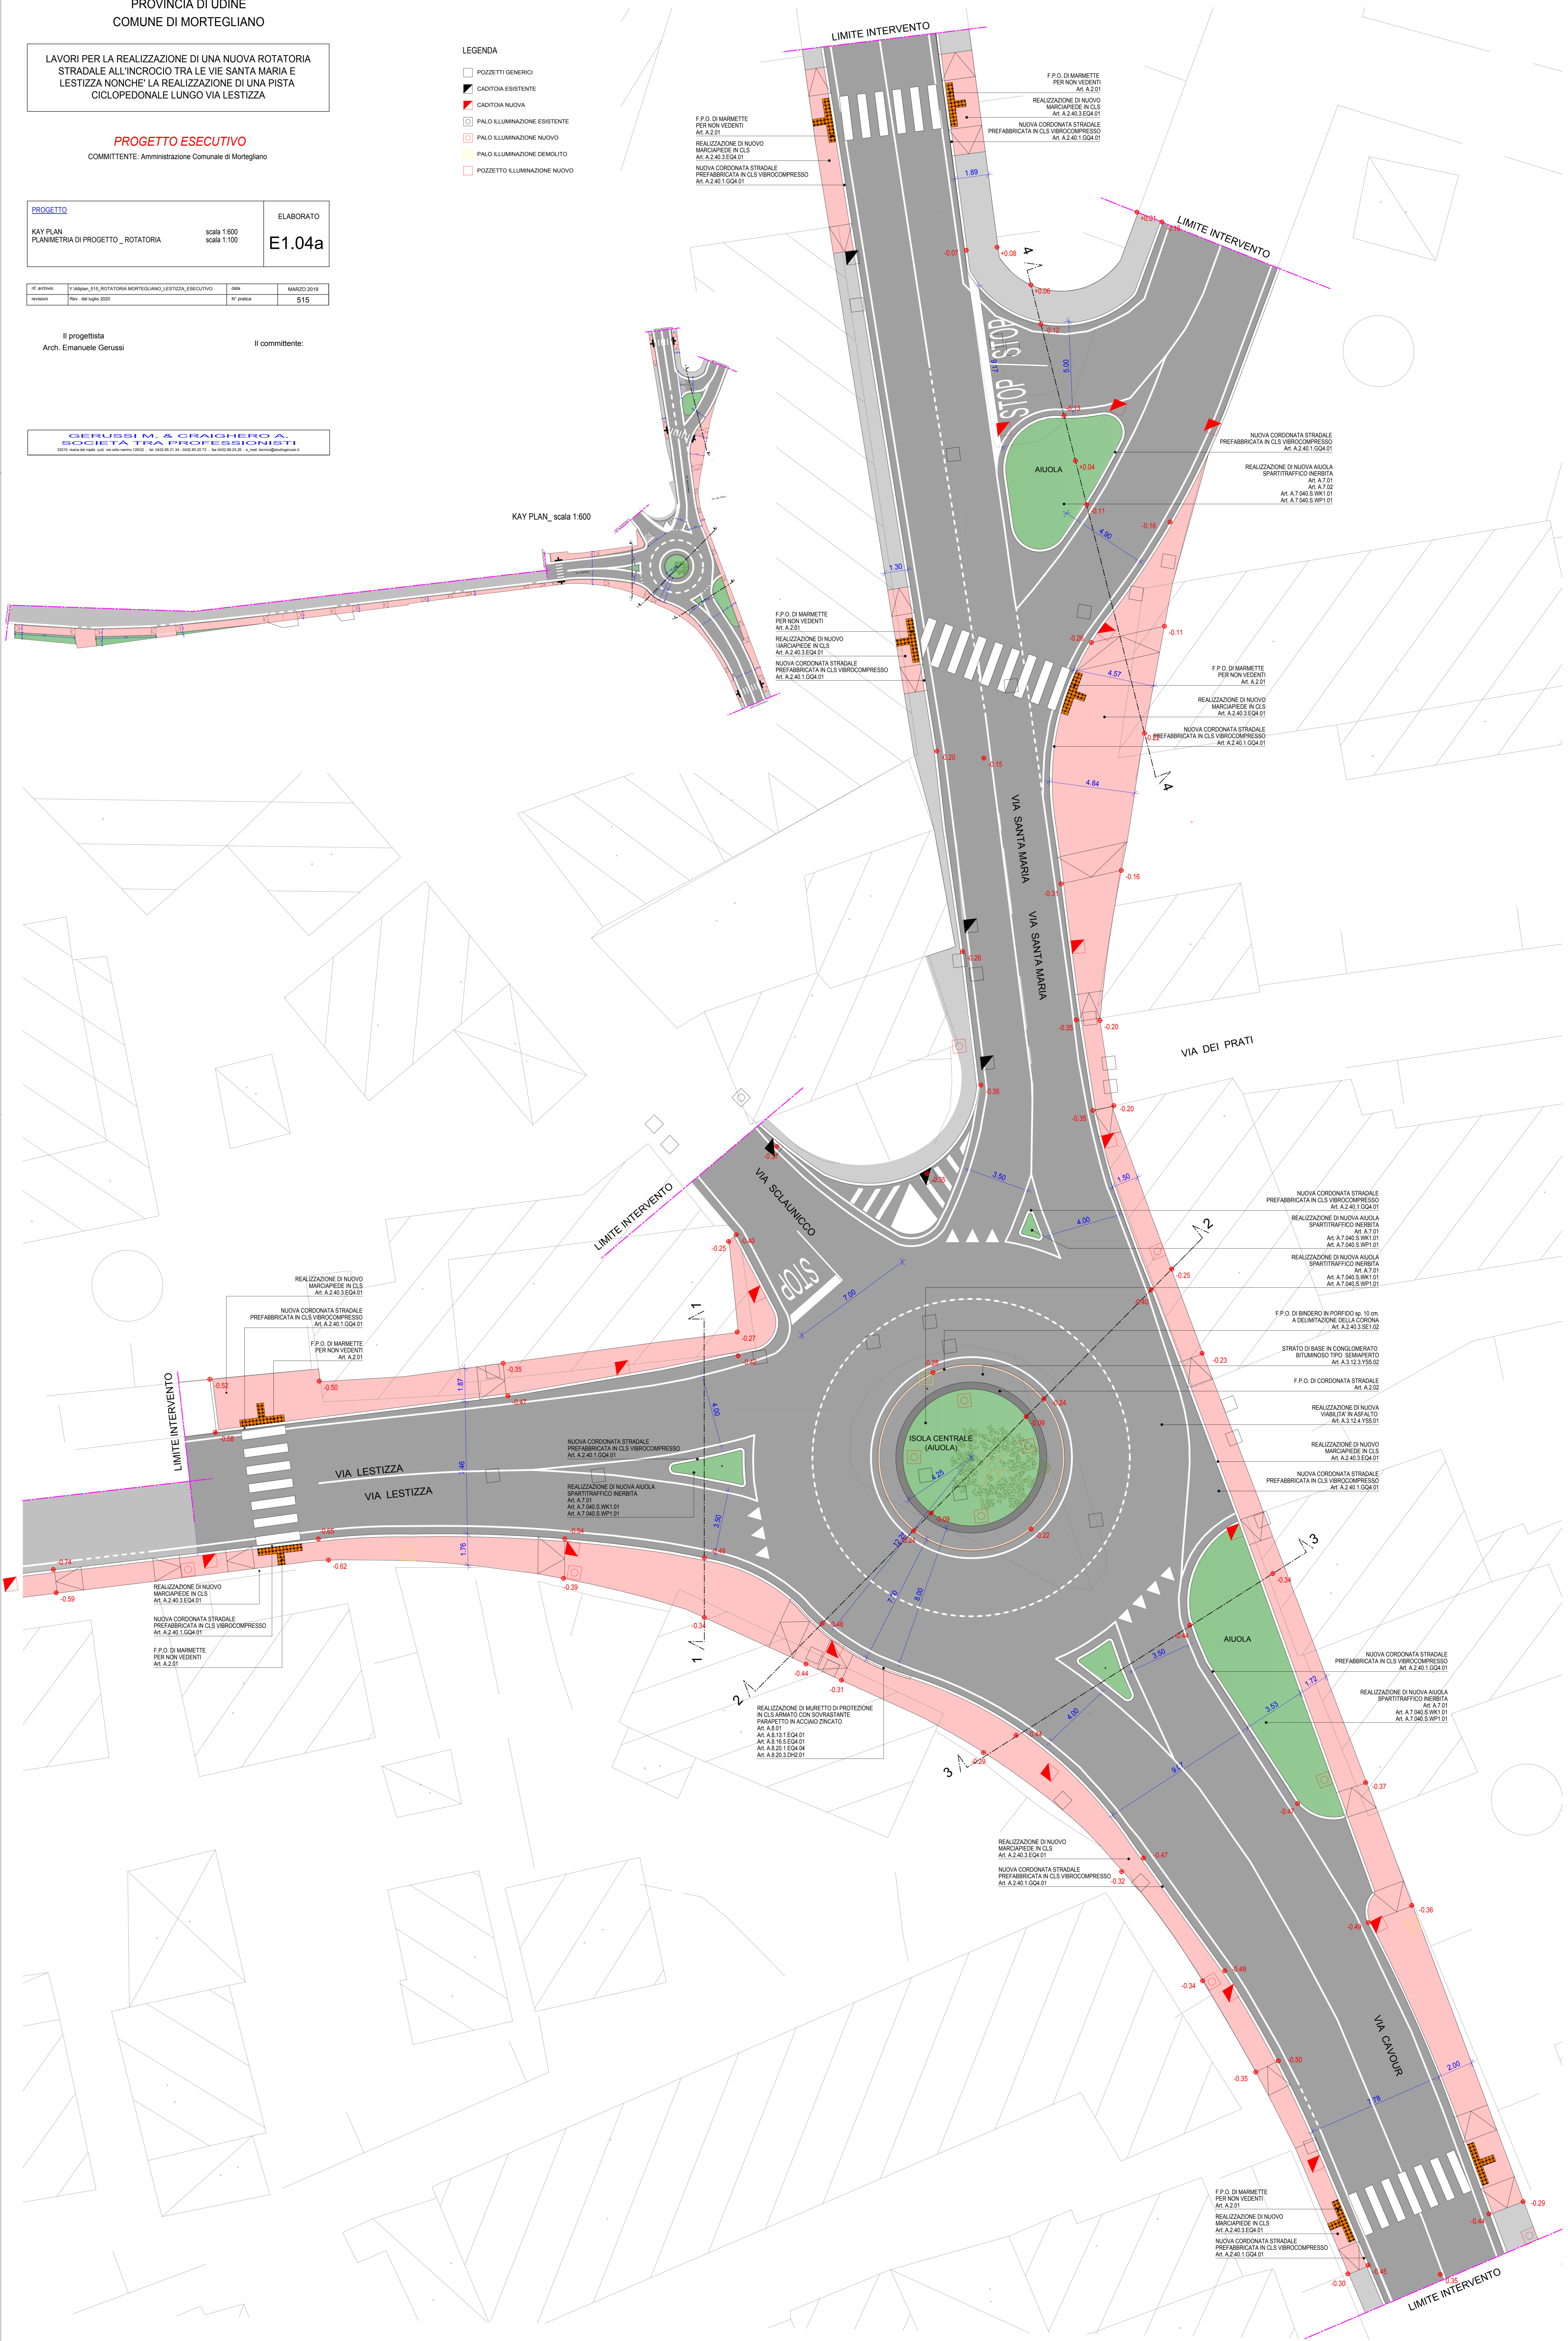

KAY PLAN scala 1:600

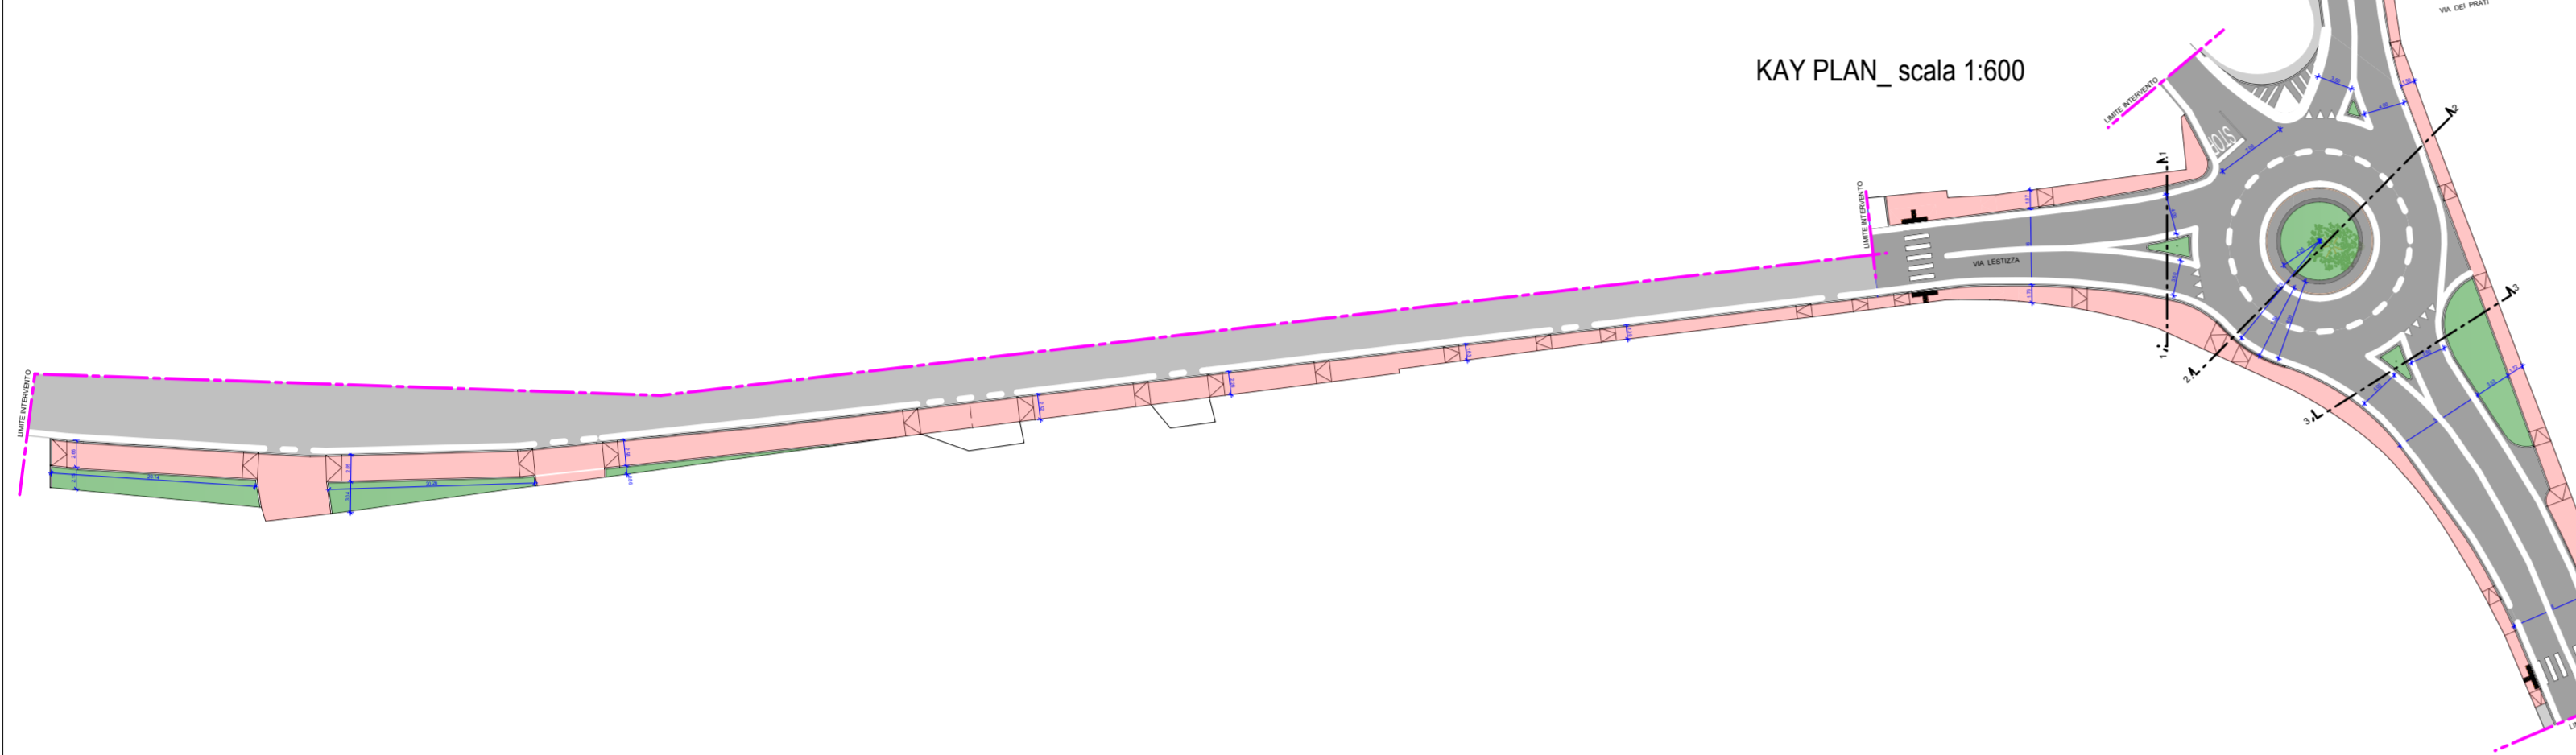

LIMITE INTERVENTO

LIMITE INTERVENTO

LIMITE INTERVENTO

LIMITE INTERVENTO