

REGIONE AUTONOMA FRIULI VENEZIA GIULIA  
 PROVINCIA DI UDINE  
 COMUNE DI MORTEGLIANO

LAVORI PER LA REALIZZAZIONE DI UNA NUOVA ROTATORIA STRADALE ALL'INCROCIO TRA LE VIE SANTA MARIA E LESTIZZA NONCHE' LA REALIZZAZIONE DI UNA PISTA CICLOPEDONALE LUNGO VIA LESTIZZA

**PROGETTO ESECUTIVO**

COMMITTENTE: Amministrazione Comunale di Mortegliano

<a href="#">PROGETTO</a>		ELABORATO
OPERE DA DEMOLIRE E DI NUOVA REALIZZAZIONE PISTA CICLOPEDONALE	scala 1:250	<b>E1.09b</b>

rif. archivio	Y:\Aliplan_515_ROTATORIA MORTEGLIANO_LESTIZZA_ESECUTIVO	data	MARZO 2019
revisioni	Rev. N°	N° pratica	515

Il progettista  
 Arch. Emanuele Gerussi

Il committente:

**GERUSSI M. & CRAIGHERO A.**  
 SOCIETÀ TRA PROFESSIONISTI

33010 reana del rojale (ud) via cello nanino 129/22 - tel. 0432.85.21.34 - 0432.85.25.73 - fax 0432.88.25.26 - e\_mail: tecnico@studiogerussi.it


LEGENDA\_Demolizioni

- DEMOLIZIONE MARCIAPIEDE mq 345.00
- FRESATURA CM 10 mq 235.00
- SCARIFICA CM 3 mq 1670.00
- SCAVO A SEZIONE OBBLIGATA mq 580.00/190.00

LEGENDA\_Nuove realizzazioni

- NUOVO MARCIAPIEDE IN C.A. mq 450.00/430.00
- NUOVO TAPPETO D'USURA mq 1820.00
- NUOVO BINDER mq 425.00+30.00
- NUOVA AREA VERDE mq 100.00/150.00
- PIASTRELLE NON VEDENTI

OPERE DA DEMOLIRE\_ PISTA CICLOPEDONALE\_ scala 1:250

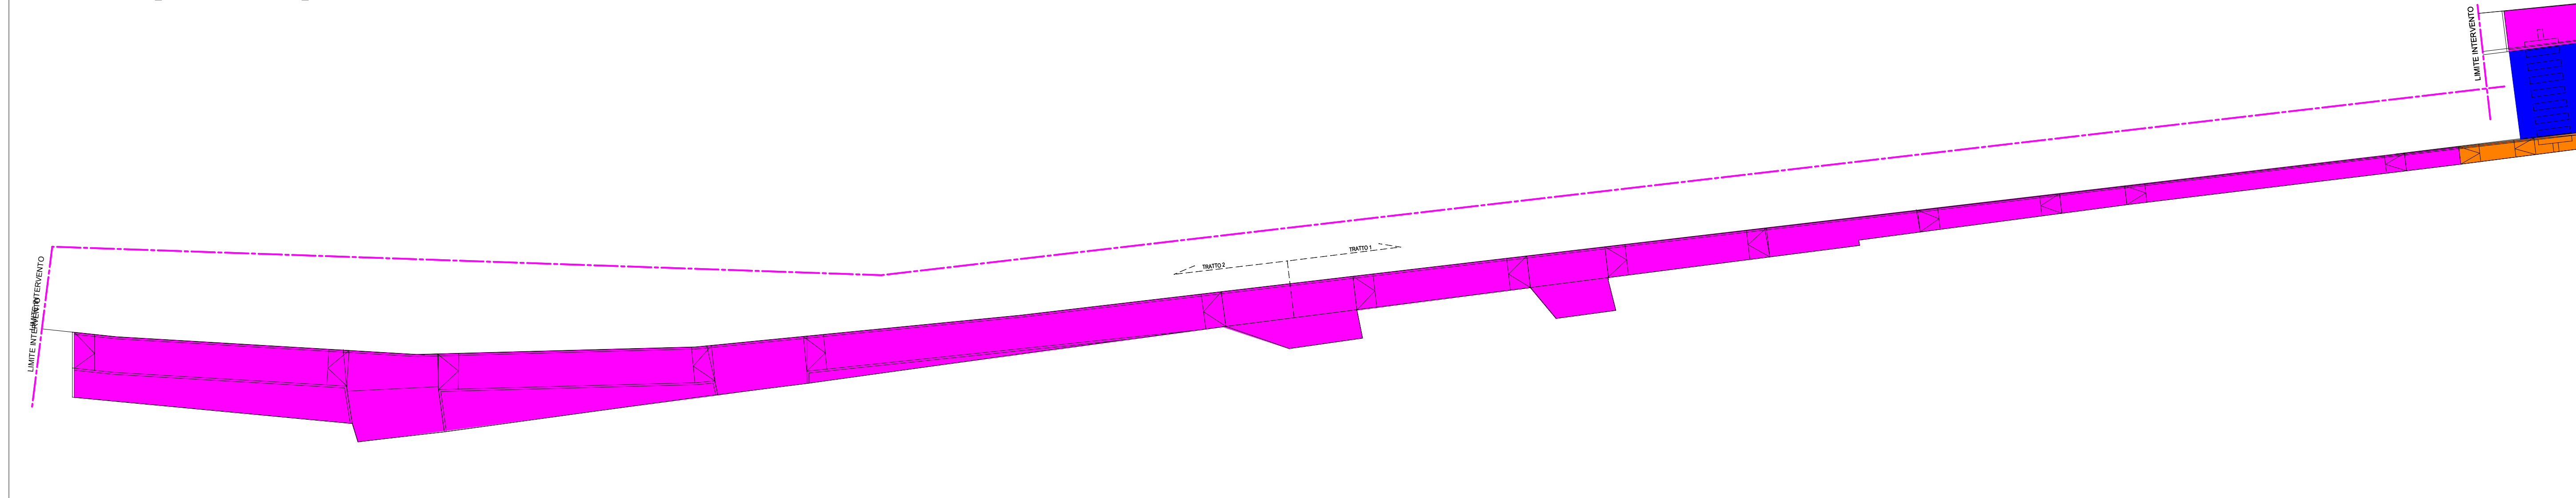

OPERE DI NUOVA REALIZZAZIONE\_ PISTA CICLOPEDONALE\_ scala 1:250

